

**OPPERVLAKTEN VOOR DEZE VERDIEPING**


■ totaal BVO bouwlaag **911.31 m<sup>2</sup>**  
■ vides en schuimgaten >4.0m<sup>2</sup> **-49.78 m<sup>2</sup>**  
■ **bruto vloeroppervlakte (BVO) 861.53 m<sup>2</sup>**

**NIET VERHUURBARE RUIMTEN**

■ parkeerplaats / passage 0.00 m<sup>2</sup>  
■ installatie oppervlakte 11.88 m<sup>2</sup>  
■ verticaal verkeersoppervlakte 15.69 m<sup>2</sup>  
■ terrein oppvl. excl. separate wanden 69.59 m<sup>2</sup>

**VERHUURBARE RUIMTEN**

■ kantoorruimte 719.52 m<sup>2</sup>  
■ bergingruimte / verhuurruimte 0.00 m<sup>2</sup>  
■ horizontaal verkeer 23.34 m<sup>2</sup>  
■ sanitair 21.71 m<sup>2</sup>  
■ bergingruimte / opslag 0.00 m<sup>2</sup>  
■ specifiek / overig 0.00 m<sup>2</sup>  
■ gelijkvloerse de 11.97 m<sup>2</sup>

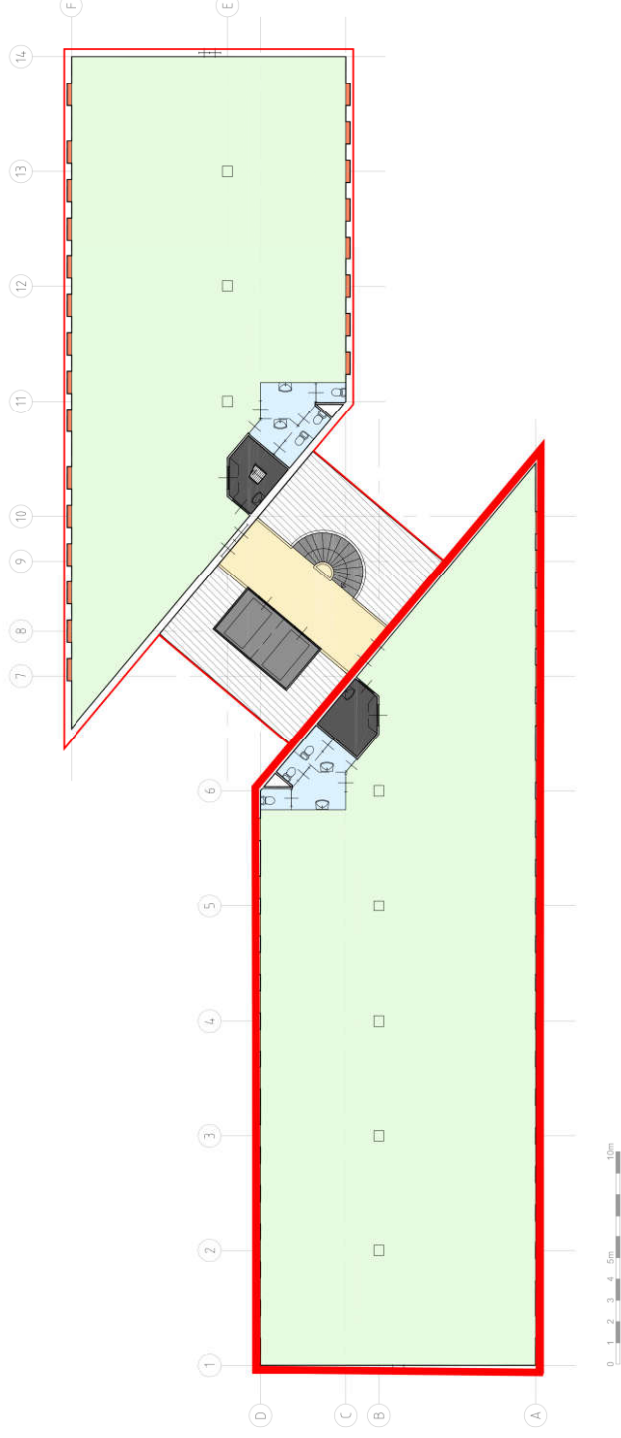

**5e verdieping**



Project: **Neptunusstraat 15-37 te Hoofddorp**  
 Metreerfiliaal: **n1500012\_Mc1802714**  
 Opdrachtgever: **NSI**  
 Omschrijving: **Visualisatie functie 5e verdieping**

Projectnummer:	18-02714
Projectleider:	RBH
Auteur:	S.C.
Fase:	DEFINITIEF
Bouwlagen:	05

Formaat:	A3
Schaal:	1:250
Tekening:	Meetrapport
Datum:	12-06-2018
Bladz:	06
Nummer:	n1500012_Mc1802714_05

Opdraks de grote zorgvuldigheid waarmee RPS tekent, enige gebreken die bij deze tekening heeft samengesteld, kunnen aan deze tekening geen rechten worden ontleend.