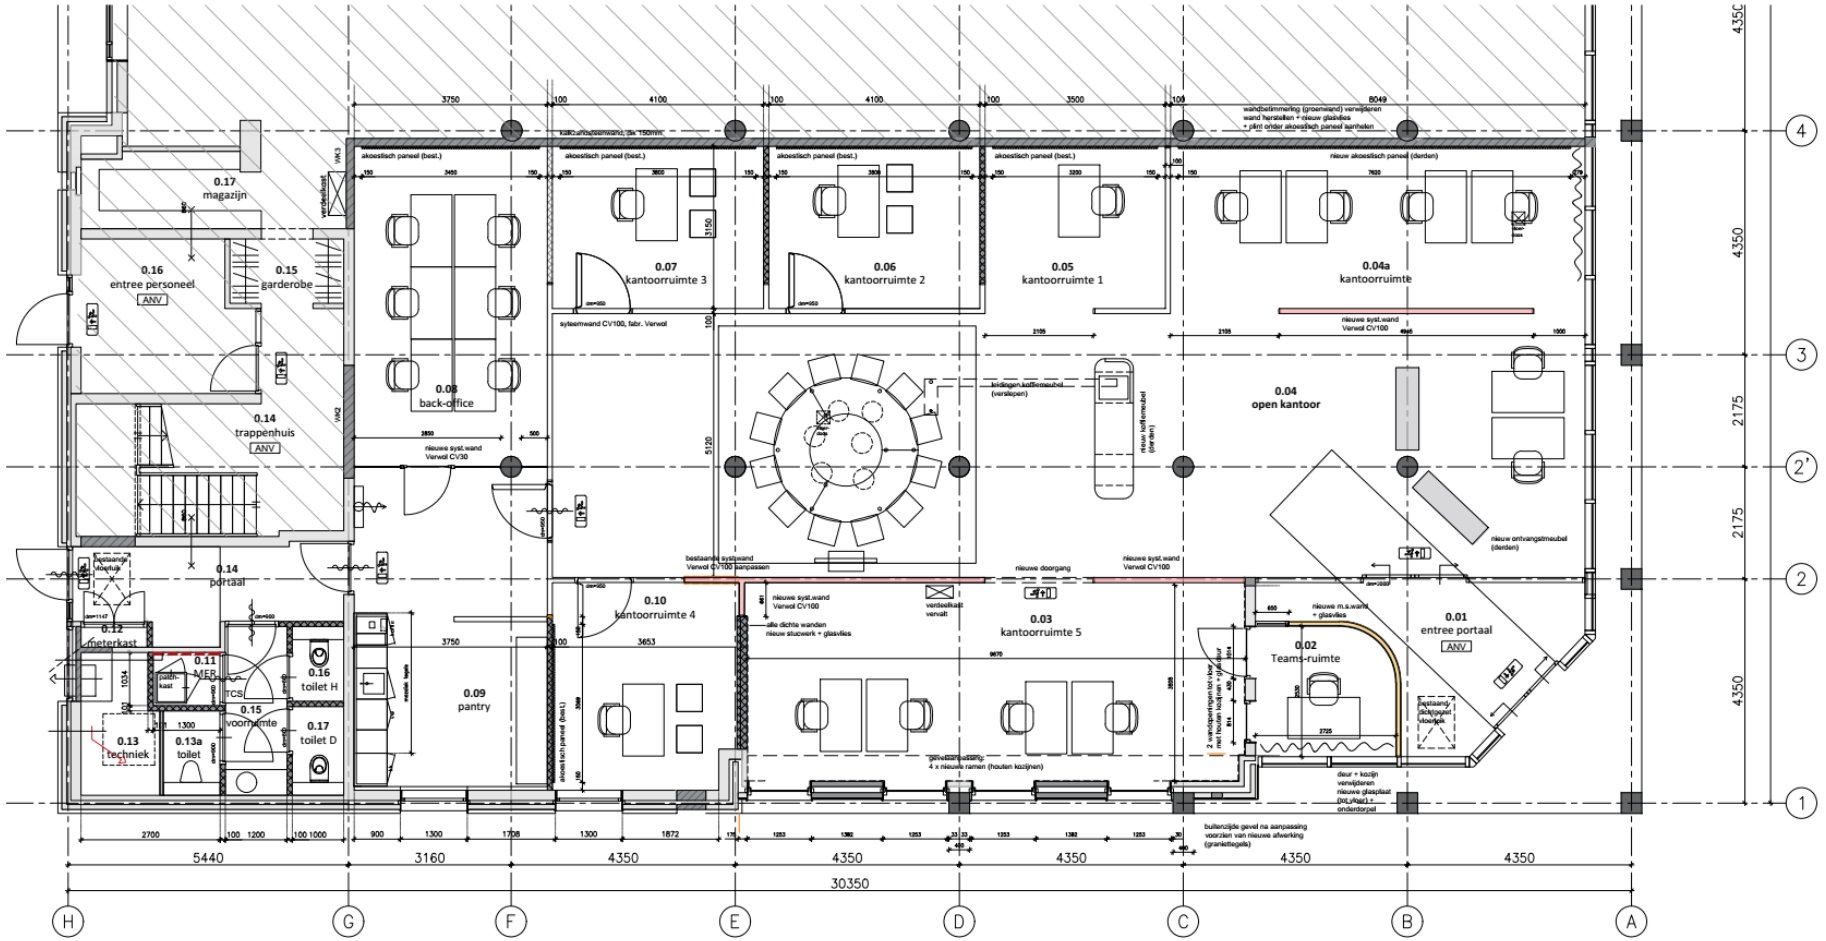

0.17
magazijn
0.16
entree personeel
ANV
0.15
garderobe
0.14
trappenhuis
ANV
0.14
portaal
0.12
meterkast
0.11
MFR
0.13
techniek
0.13a
toilet
0.15
voorruimte
0.16
toilet H
0.17
toilet D
0.08
back-office
0.09
pantry
0.07
kantoorruimte 3
0.06
kantoorruimte 2
0.05
kantoorruimte 1
0.04a
kantoorruimte
0.04
open kantoor
0.10
kantoorruimte 4
0.03
kantoorruimte 5
0.02
Teams-ruimte
0.01
entree portaal
ANV
akoestisch paneel (best.)
nieuw akoestisch paneel (derden)
nieuwe syst.wand
Verwol CV100
nieuwe syst.wand
Verwol CV30
bestaande syst.wand
Verwol CV100 aanpassen
nieuwe doorgang
nieuwe syst.wand
Verwol CV100
nieuwe ontvangstmeubel
(derden)
nieuwe m.s.wand
+ glasvlies
alle dichte wanden
nieuw stucwerk + glasvlies
gevelaanpassing:
4 x nieuwe ramen (houten kozijnen)
deur + kozijn
verwijderen
nieuwe glasplaat
(tot vloer) +
onderdorpel
buitenzijde gevel na aanpassing
voorzien van nieuwe afwerking
(graniettegels)
5440
3160
4350
4350
4350
4350
4350
30350
4350
4350
2175
2175
4350
H
G
F
E
D
C
B
A
1
2
2'
3
4