



renvoor


- bestaande indeling
- meetlijn bruto vloeroppervlakte
- gemeten plafond hoogte
- vides > 4m<sup>2</sup>
- verticaal verkeer
- installatieruimte
- stahoogte lager dan 1,5m
- glaslijncorrectie
- algemene (gedeelde) ruimte
- verhuurbaar oppervlak huurdeel

**METAVAST**  
 Berhamendvansstraat 6R - 1012 CB Amsterdam  
 info@metavast.nl - 020 222 82 60 - www.metavast.nl

object : Begijnhof 24-30 Oude Meer  
 datum get. : 05-02-2020  
 schaal : 1:150 / A3

bovzblz 1



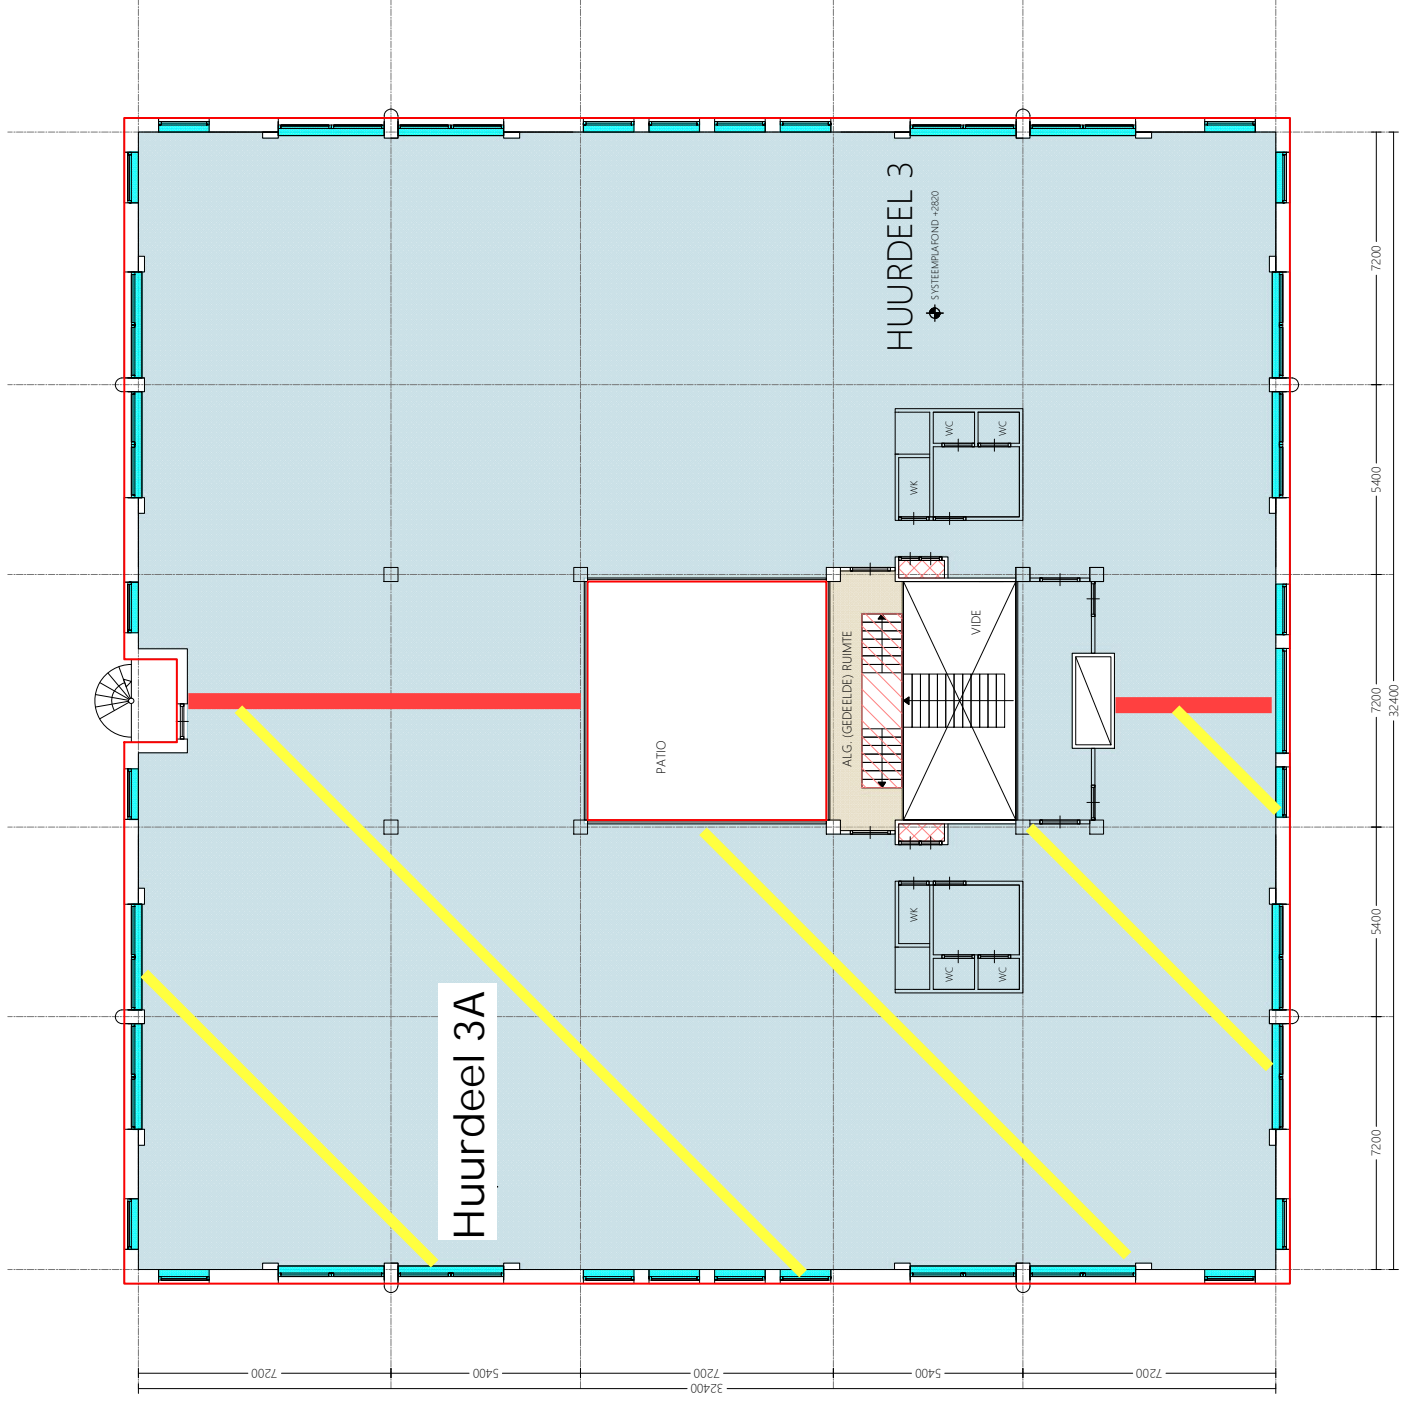

renovooi

- bestaande indeling
- meetlijn bruto vloeroppervlakte
- gemeten plafond hoogte
- vides > 4m<sup>2</sup>
- verticaal verkeer
- installatieruimte
- stahoogte lager dan 1,5m
- glaslijncorrectie
- algemene (gedeelde) ruimte
- verhuurbaar oppervlak huurdeel



**METAVAST**

Berthelmswastraat 6R - 1012 CB Amsterdam  
 info@metavast.nl - 020 222 82 60 - www.metavast.nl

object : Begijnlan 24-30 Oude Meer  
 datum get. : 05-02-2020  
 schaal : 1:150 / A3

bovzblz

