

renvooi


- bestaande indeling
- meetlijn bruto vloeroppervlakte
- ⬆️ gemeten plafond hoogte
- ▨ vides > 4m²
- ▨ verticaal verkeer
- ▨ installatieruimte
- ▨ sta hoogte lager dan 1,5m
- ▨ verhuurbaar oppenvlak unit...
- ▨ verhuurbaar oppenvlak unit...
- ▨ verhuurbaar algemeen alle huurders
- ▨ verhuurbaar algemeen links/ rechts

METAVAST
 Behamelendvasserstraat 6R - 1012 CB Amsterdam
 info@metavast.nl - 020 222 82 60 - www.metavast.nl

object: Beschouwsweg 2-16 Schiphol-Rijk
 datum get.: 19-04-2019
 schaal: 1:200 / A3

verdelping
BG

10m

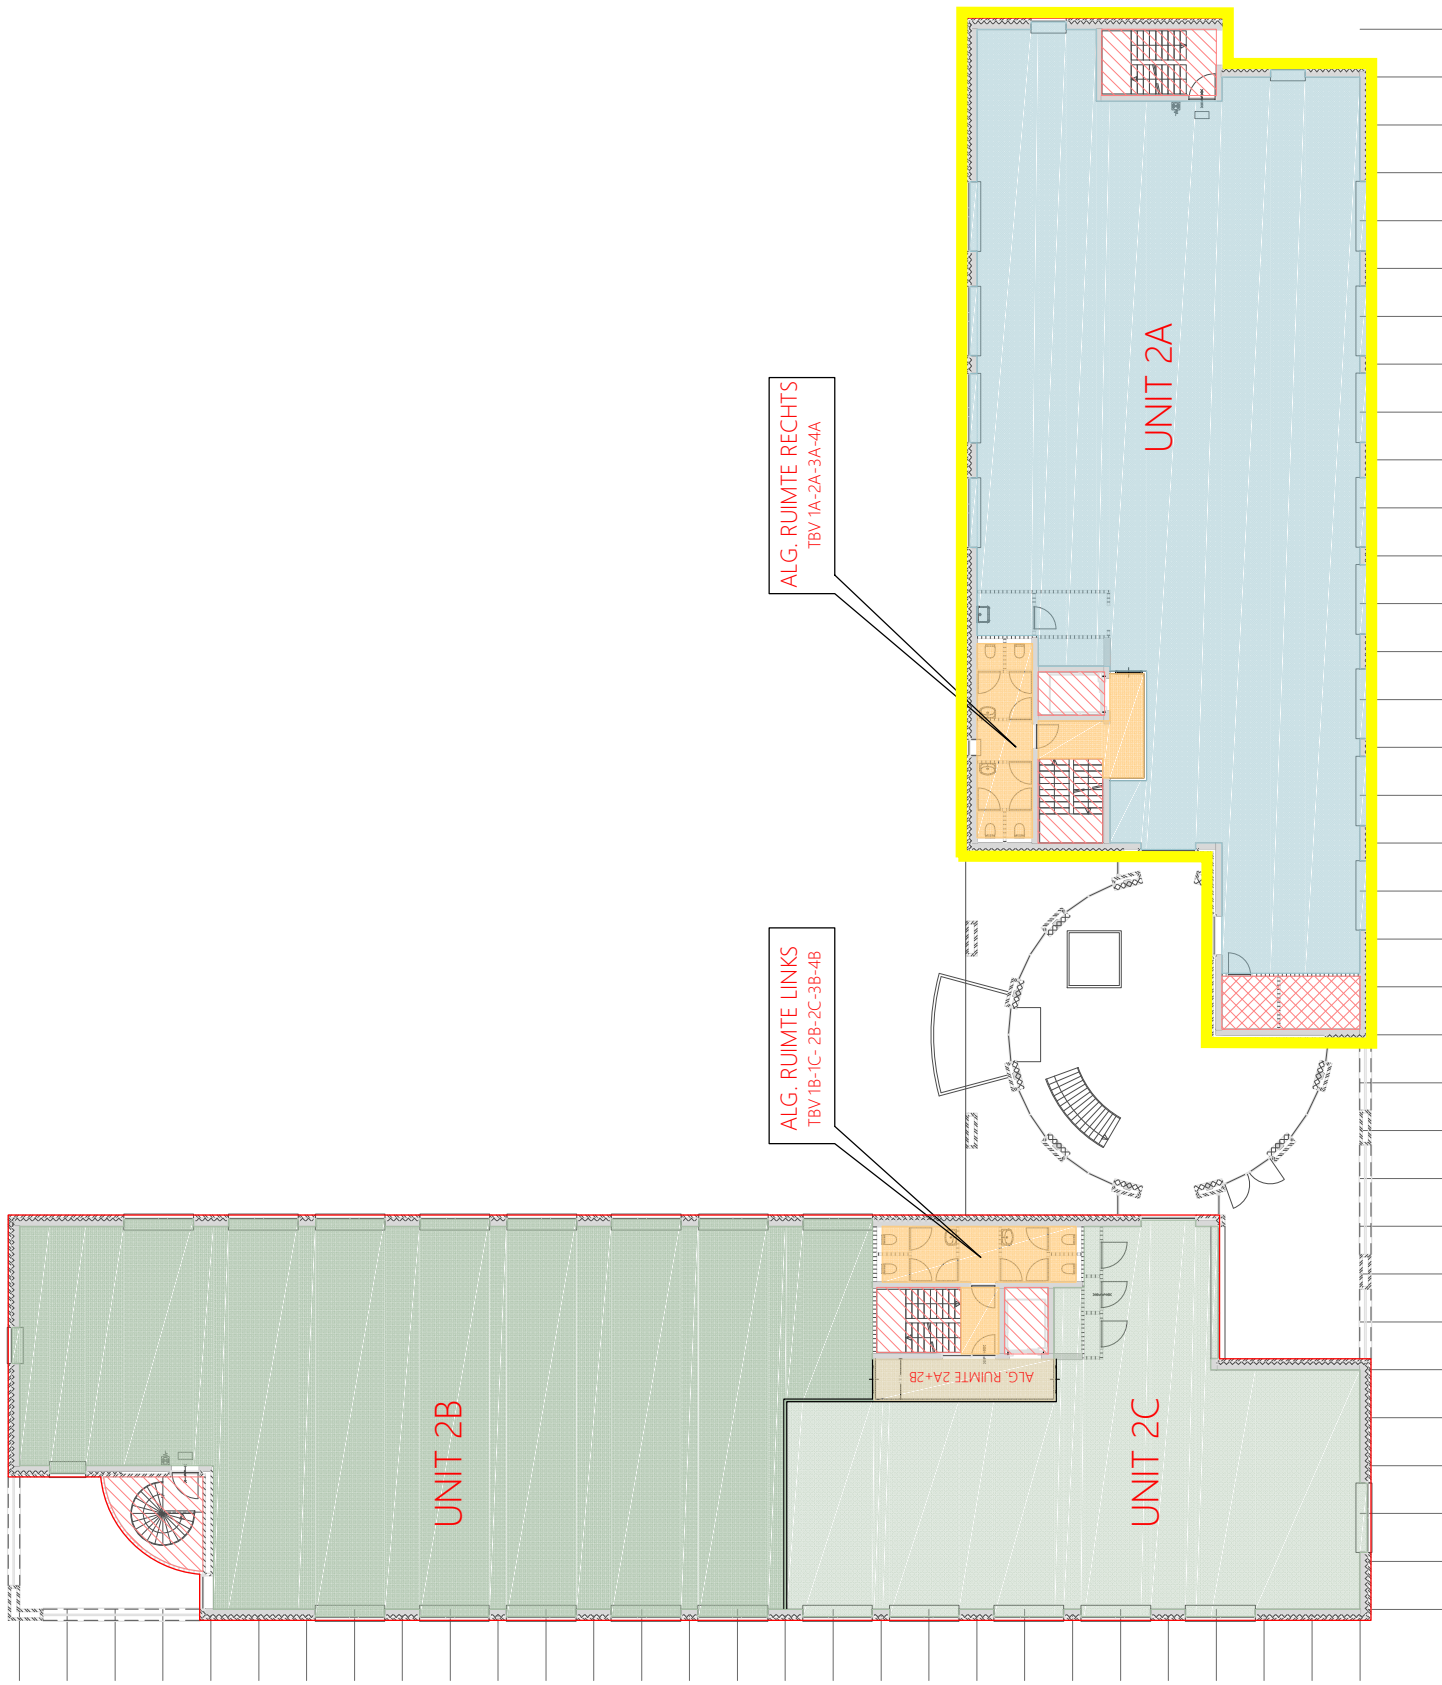

renvooi

- bestaande indeling
- meetlijn bruto vloeroppervlakte
- ⬇ gemeten plafond hoogte
- vides > 4m²
- ▨ verticaal verkeer
- ▩ installatieruimte
- ▧ sta hoogte lager dan 1,5m
- ▦ verhuurbaar oppenvlak unit...
- ▥ verhuurbaar oppenvlak unit...
- ▤ verhuurbaar algemeen alle huurders
- ▣ verhuurbaar algemeen links/ rechts

METAVAST
 Behamelendijkstraat 6R - 1012 CB Amsterdam
 info@metavast.nl - 020 222 82 60 - www.metavast.nl

object : Beschouwsweg 2-16 Schiphol-Rijk
 datum get. : 19-04-2019
 schaal : 1:200 / A3

verdelings
1e