


Renvooi	
[Green box]	Dragende wanden (bepaald op basis van de dikte van de wand)
[White box]	Lichte scheidingswanden (bepaald op basis van de dikte van de wand)
[Light green box]	VVO Bedruimte
[Light orange box]	VVO Algemene ruimte, gebouw niveau
[Light yellow box]	VVO Algemene ruimte, bouwlaag niveau
[Pink box]	Uitgesloten van VVO

OMSCHRIJVING	Litwerking BVD en VVO complex, Beechavenue 30-50, Schiphol-Rijk	BA 0.02
OPDRACHTGEVER	Magnus Group	wij 1: 1-9-2020 (D/W)
VERDEPPING	Begane grond + Parkeerdek	wij 2: ...
TEKENAAR	JF	wij 3: ...
SCHAAL	1:100	wij 4: ...
FORMAAT	A1	wij 5: ...
DATUM	10-03-2020	wij 6: ...

EN	DN Vastgoed visioen Rode Wildemanweg 47 1232 PS Wormerveer	Rubobank 1488.66.751 BTW 8511.07.944 Kvk 5241003
Telefoon	(075) 888 0383	
E-mail	info@envastgoedvisioen.nl	
Internet	www.envastgoedvisioen.nl	

Deze tekening blijft eigendom van DN Vastgoed visioen en mag zonder haar schriftelijke toestemming niet worden gepubliceerd, verspreid of anderszins openbaar gemaakt worden. Het is niet toegestaan deze tekening of de inhoud daarvan te kopiëren, te verspreiden of anderszins openbaar te maken. 

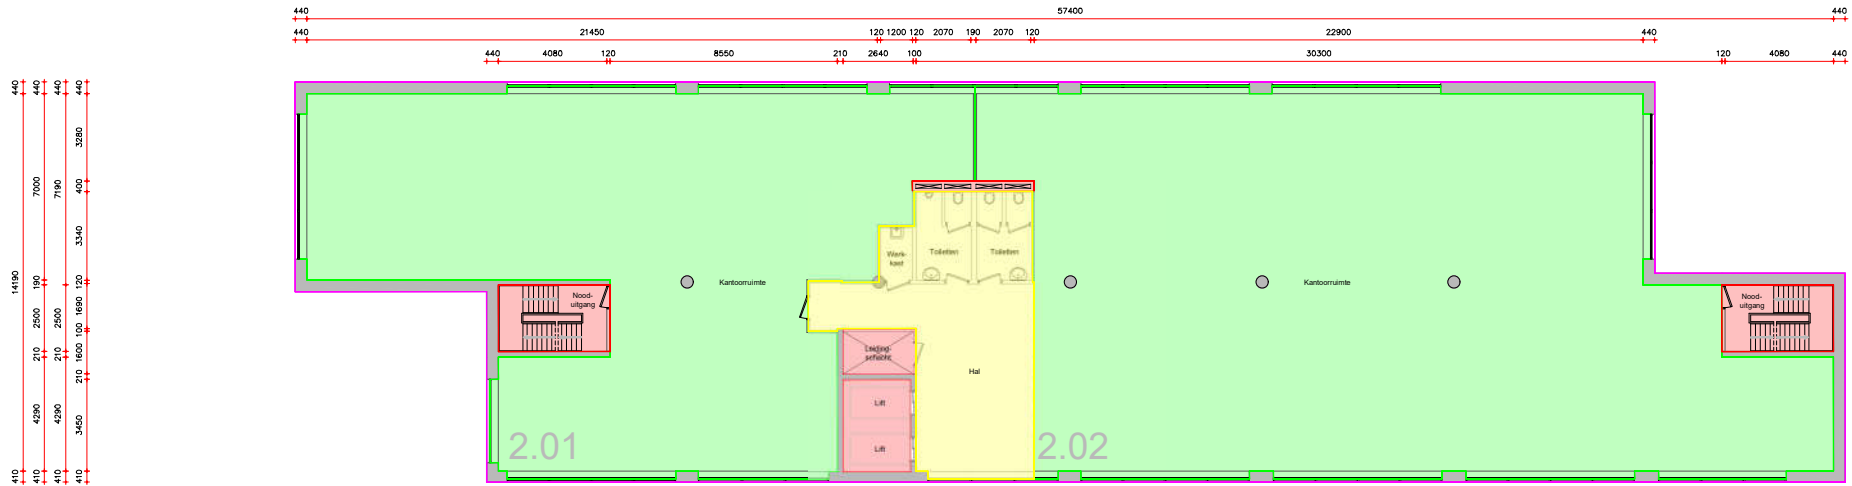

Renvooi	
	Dragende wanden (bepaald op basis van de dikte van de wand)
	Lichte scheidingswanden (bepaald op basis van de dikte van de wand)
	VVO Bedrijfsruimte
	VVO Algemene ruimte, gebouw niveau
	VVO Algemene ruimte, bouwlaag niveau
	Uitgesloten van VVO

OMSCHRIJVING	Litwerkring BVD en VVO complex, Beechavenue 30-50, Schiphol-Rijk	BA 2.02
OPDRACHTGEVER	Magnus Group	
VERDEPPING	2e verdieping	wijf 1: ...
TEKENJAAR	J17	wijf 2: ...
SCHAAL	1:100	wijf 3: ...
FORMAAT	A1	wijf 4: ...
DATUM	10-03-2020	wijf 5: ...
MIETCERTIFICAAT	A	wijf 6: ...

EN	DN Vastgoed visioen Roode Wiedenlaanweg 47 1232 PS Wormerveer Telefoon (075) 888 0383 E-mail info@envastgoedvisioen.nl Internet www.envastgoedvisioen.nl	Rabobank 1488.66.751 BTW 8511.07.944 KvK 52410203
-----------	---	---

Deze tekening blijft eigendom van DN Vastgoed visioen en mag zonder hun schriftelijke toestemming niet worden gepubliceerd, verspreid of anderszins openbaar gemaakt worden. Het is niet toegestaan deze tekening of de inhoud daarvan te kopiëren, verspreiden of anderszins openbaar te maken. 