

- renvooi
- bestaande indeling
 - meetlijn bruto vloeroppervlakte
 - ⊕ gemeten plafond hoogte
 - ⊠ vides > 4m²
 - ▨ verticaal verkeer
 - ▩ installatieruimte
 - ▤ stahoogte lager dan 1,5m
 - verhuurbaar oppervlak unit..
 - verhuurbaar oppervlak unit..
 - verhuurbaar algemeen alle huurders
 - verhuurbaar algemeen links/ rechts

METAVAST


Bethaniëndwarsstraat 6R - 1012 CB Amsterdam
 info@metavast.nl - 020 222 82 60 - www.metavast.nl

object
 Beechavenue 2-16 Schiphol-Rijk

datum get. : 19-04-2019
 schaal : 1:200 / A3

verdieping
BG

10m

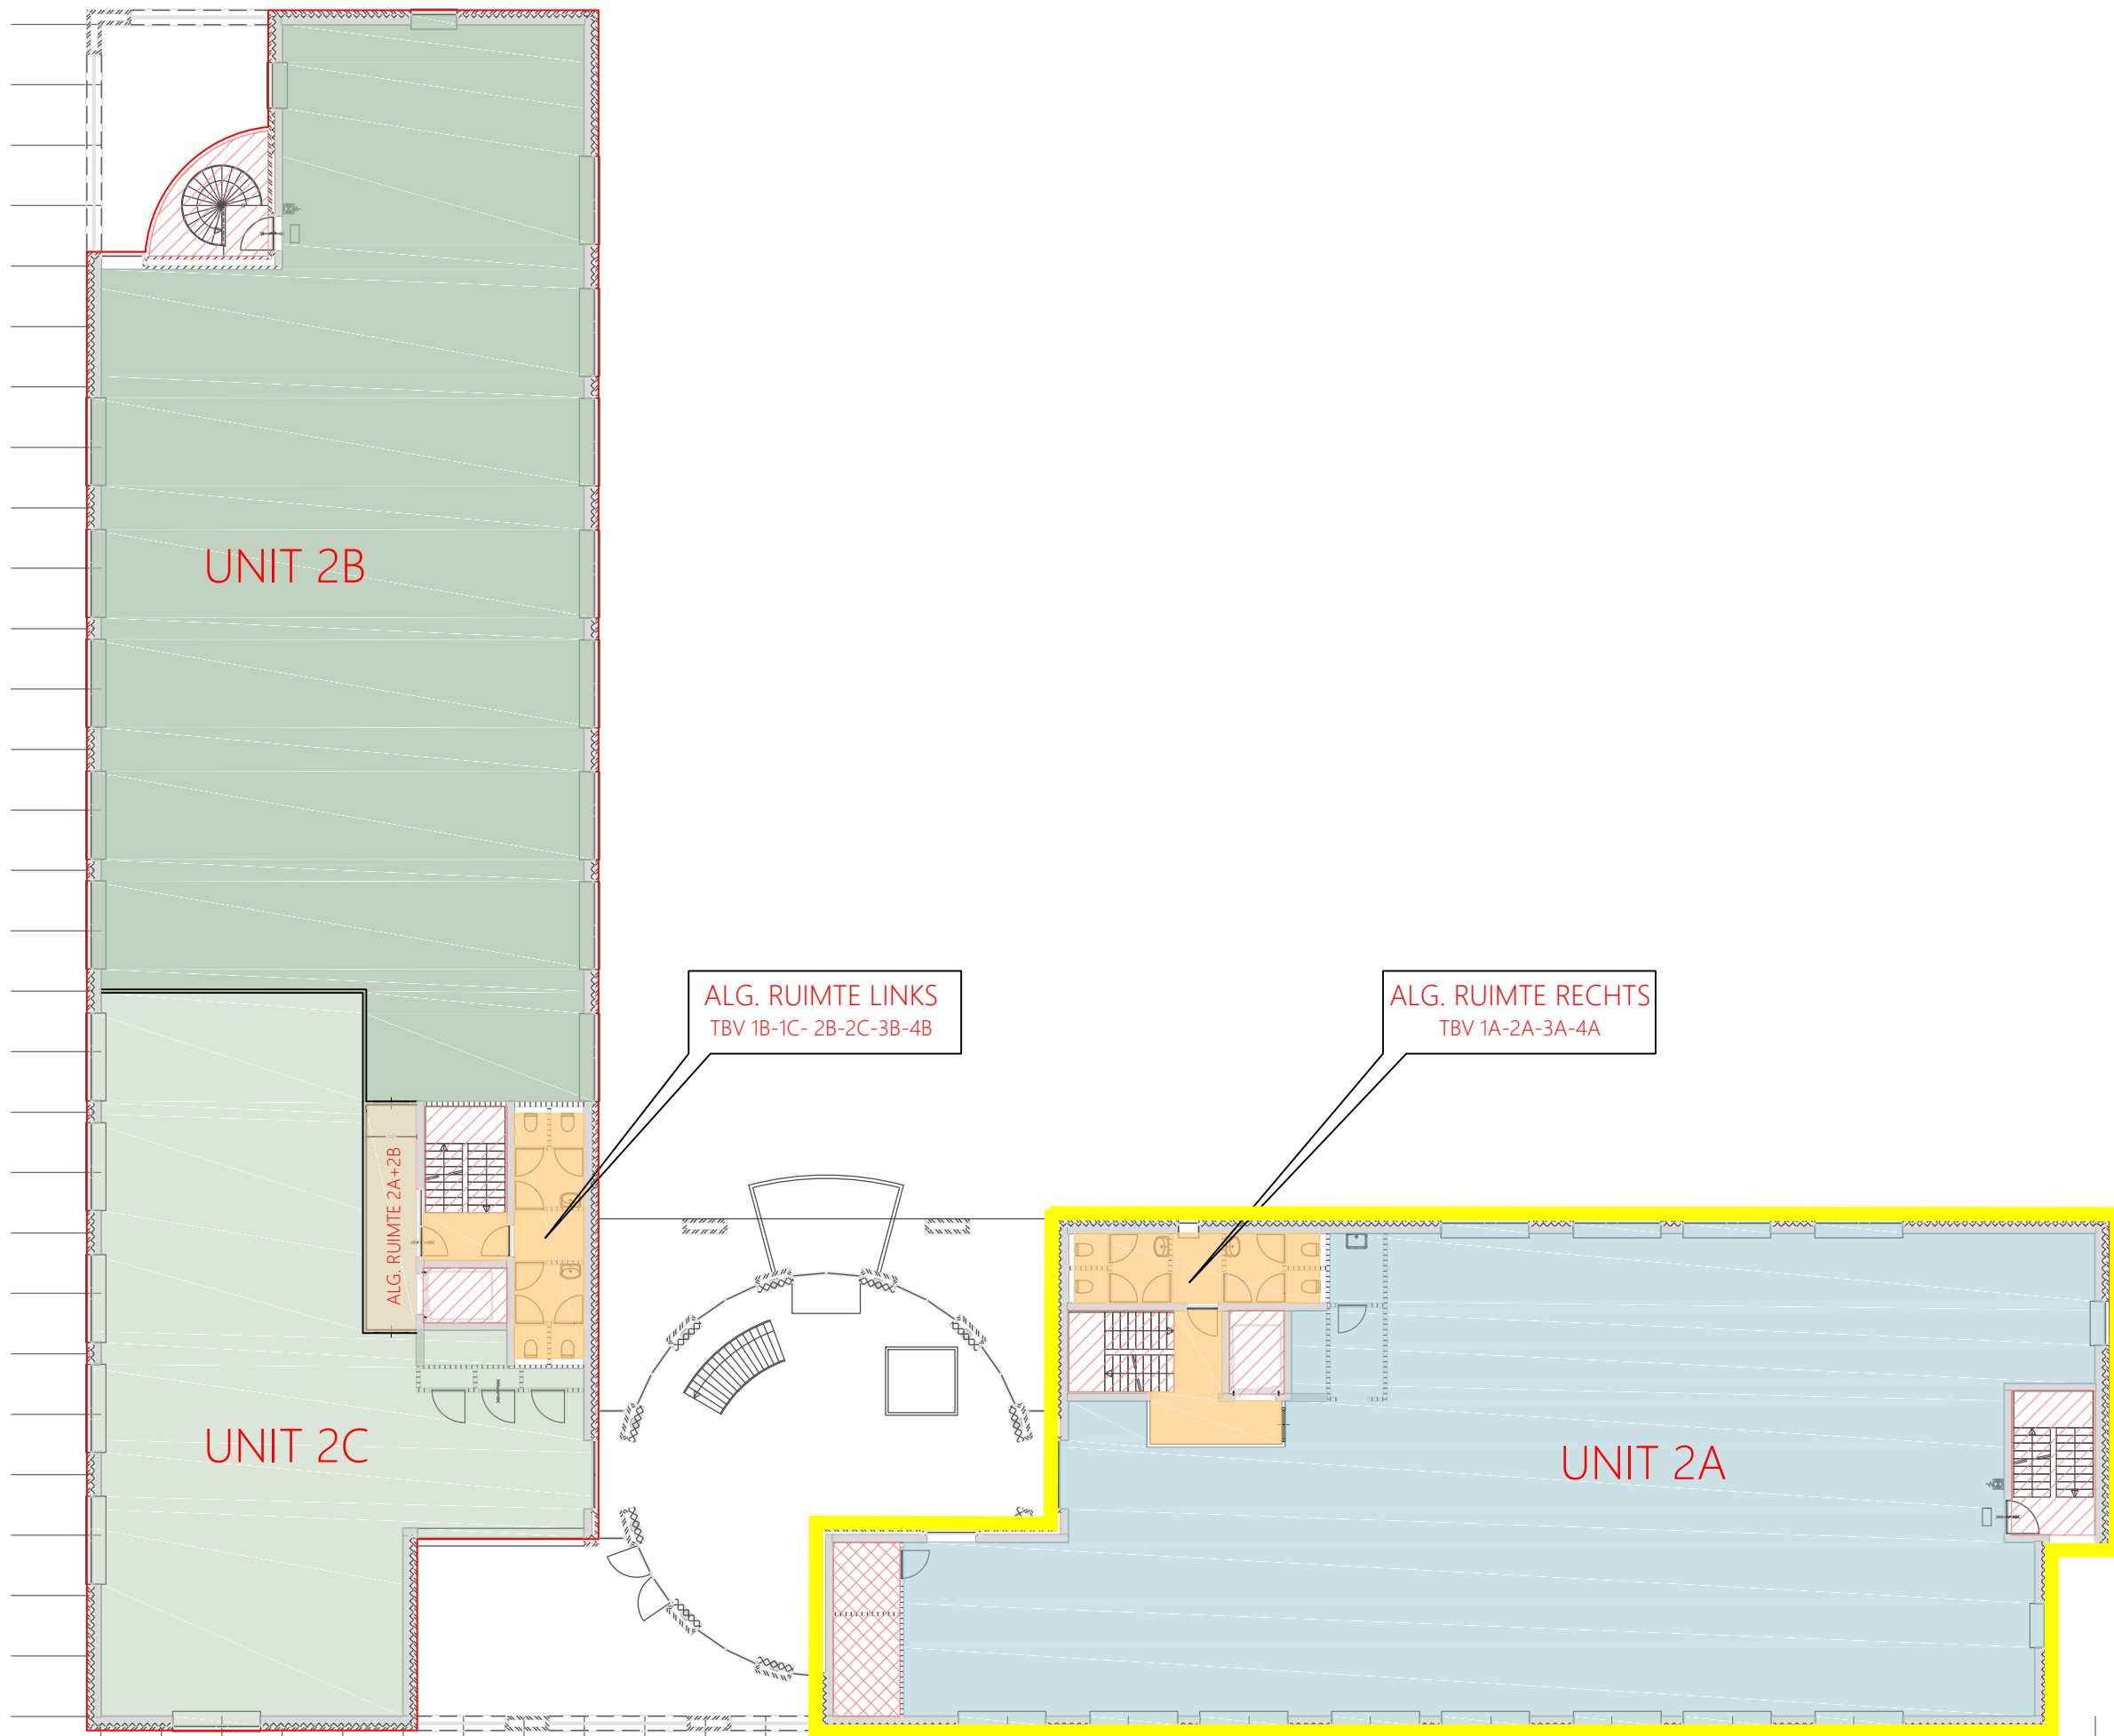

- renvooi
- bestaande indeling
 - meetlijn bruto vloeroppervlakte
 - ⊕ gemeten plafond hoogte
 - ⊗ vides > 4m²
 - ▨ verticaal verkeer
 - ▩ installatieruimte
 - ▤ stahoogte lager dan 1,5m
 - verhuurbaar oppervlak unit..
 - verhuurbaar oppervlak unit..
 - verhuurbaar algemeen alle huurders
 - verhuurbaar algemeen links/ rechts

METAVAST

Bethaniëndwarsstraat 6R - 1012 CB Amsterdam
 info@metavast.nl - 020 222 82 60 - www.metavast.nl

object
 Beechavenue 2-16 Schiphol-Rijk

datum get. : 19-04-2019
 schaal : 1:200 / A3

verdieping
1e

10m