


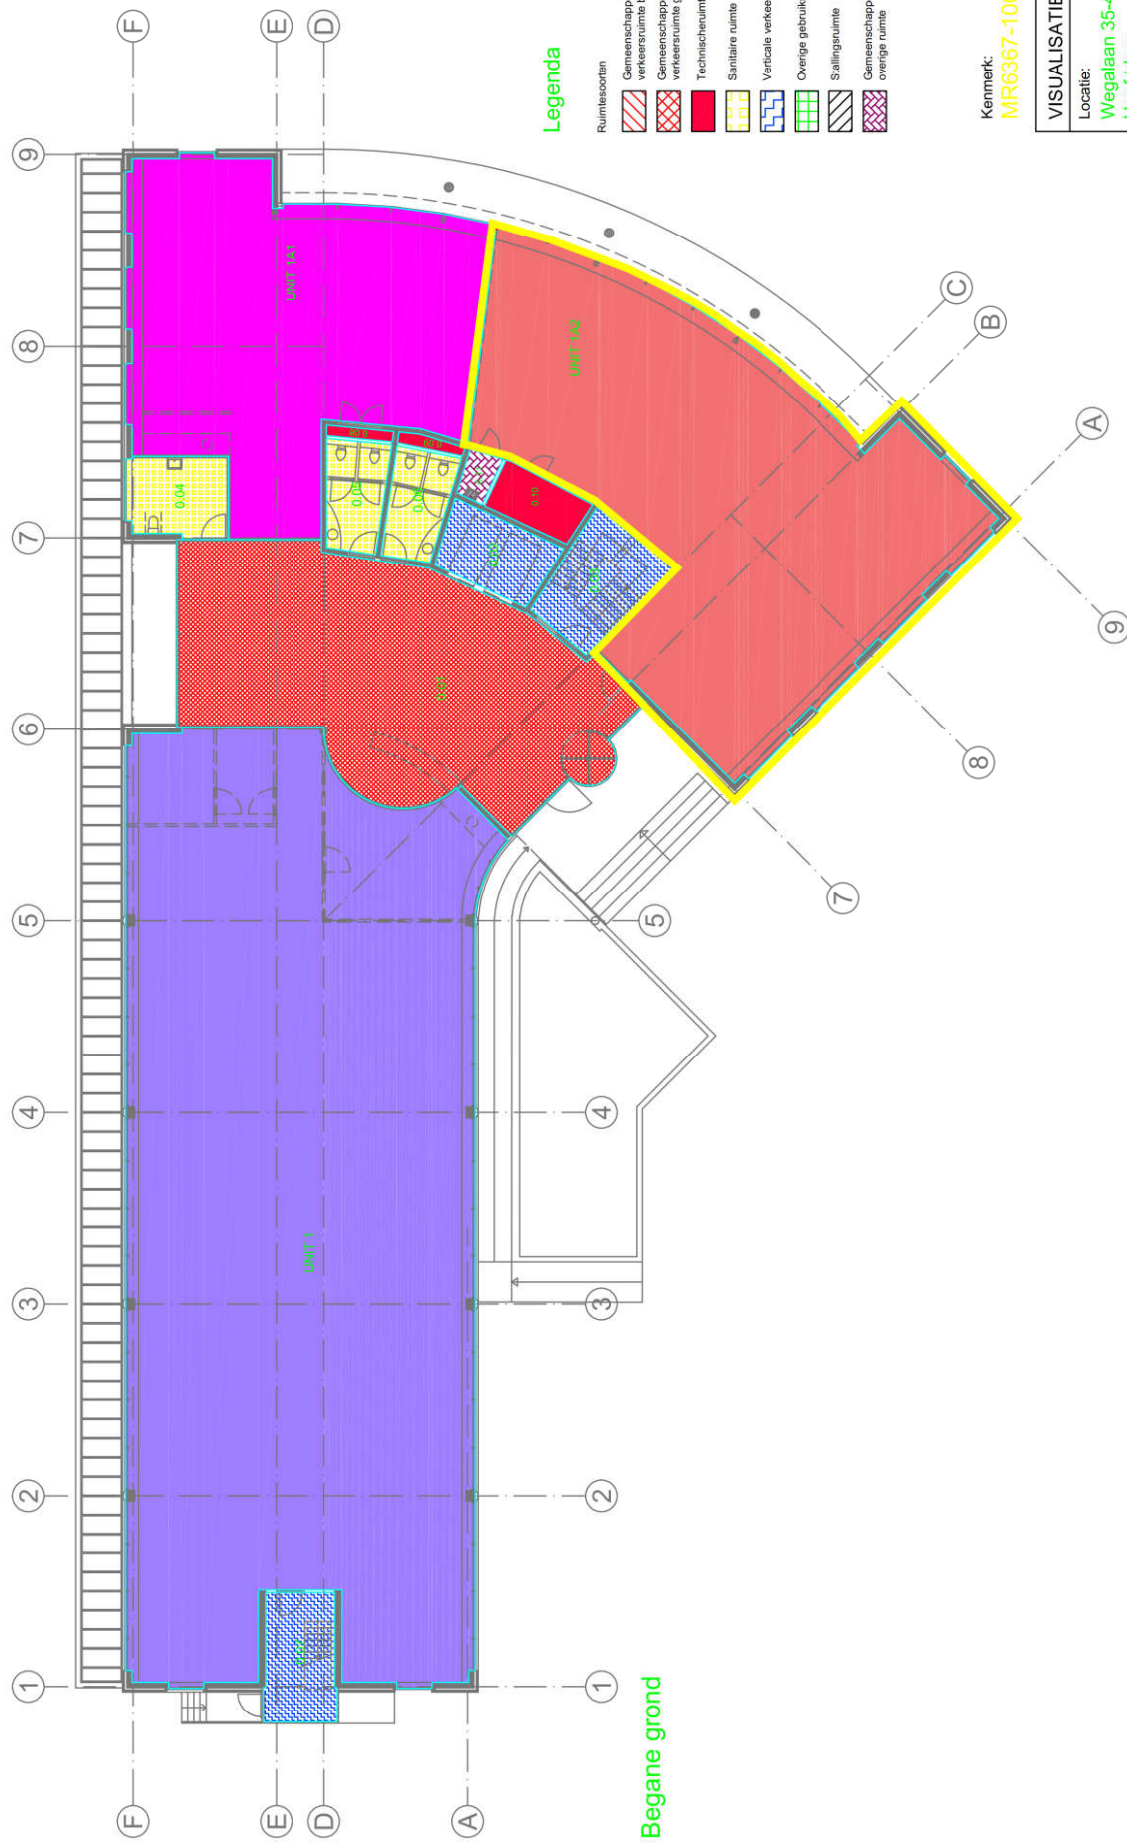

Legenda


Ruimtesoorten	Belegingsaanpak
Gemeenschappelijke verkeersruimte	Unit 1
Gemeenschappelijke openbare bouwlaag	Unit 1A1
Gemeenschappelijke verkeersruimte gebouw	Unit 1A2
Technische ruimte	Unit 2
Sanitaire ruimte	Unit 3
Verticale verkeersruimte	Unit 4
Overige gebruiksruimte	Unit 5
Sallingsruimte	Unit 6
Gemeenschappelijke overige ruimte	Unit 7

Kenmerk: **MR6367-10032023-01**

VISUALISATIE NEN 2580 METING
Locatie: Wegalaan 35-49 Hoofddorp
Onderwerp: Plattegrond BEGANE GROND
Schaal: NV7 Form: A3

Opmerking

Lichte scheidingswanden binnen de units kunnen afwijken van de actuele situatie.

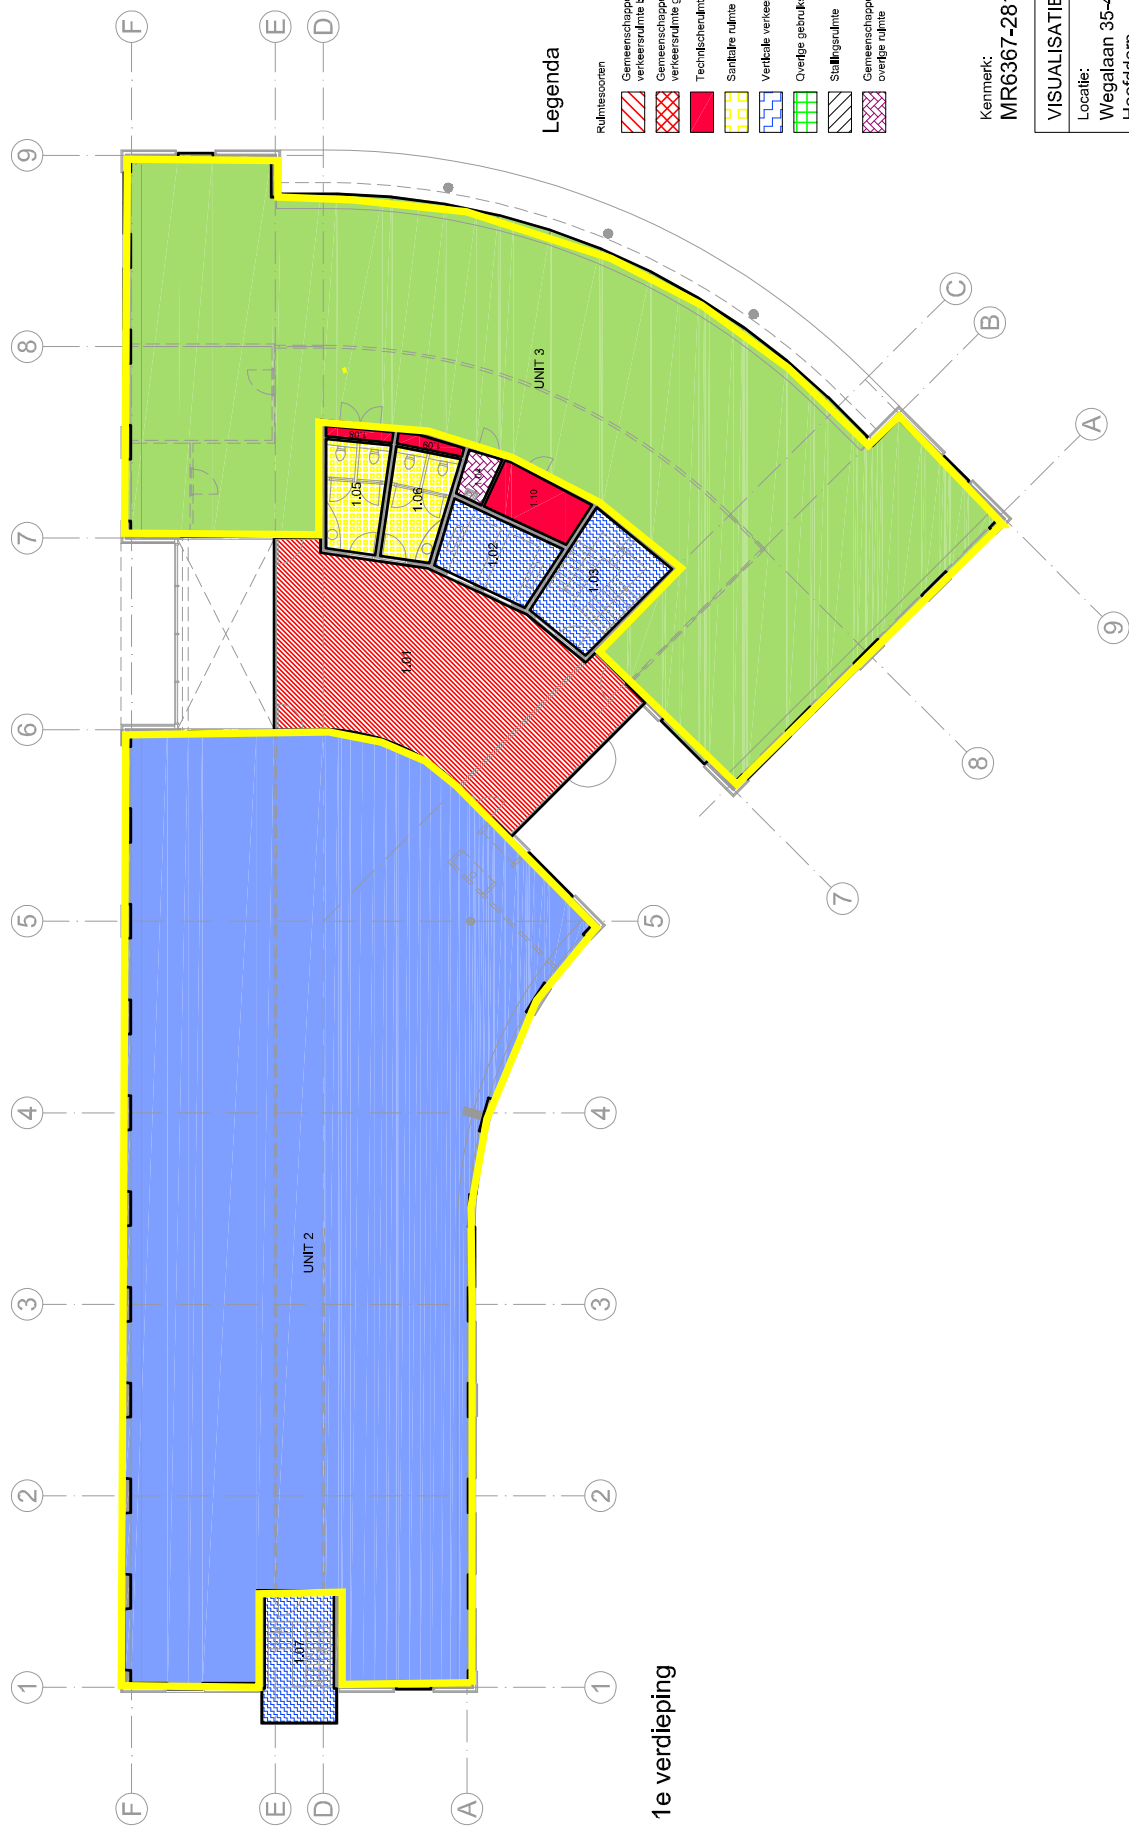

Legenda

Ruimte-soorten	Bedrijfssoorten
Gemeenschappelijke verkeersruimte bouwbag	Unit 1
Gemeenschappelijke verkeersruimte gebouw	Unit 1A
Technische ruimte	Unit 2
Sanitair ruimte	Unit 3
Verticale verkeersruimte	Unit 4
Overige gebruiksruimte	Unit 5
Stellingruimte	Unit 6
Gemeenschappelijke overige ruimte	Unit 7


Kenmerk:
MR6367-28122020-01

VISUALISATIE NEN 2580 METING
Locatie: Wegalaan 35-49 Hoofddorp
Onderwerp: Plattegrond EERSTE VERDIEPING
Schaal: NVT Form: A3

Opmerking
Lichte scheidingswanden binnen de units kunnen afwijken van de actuele situatie.

Bouwstudio PelsersHartman




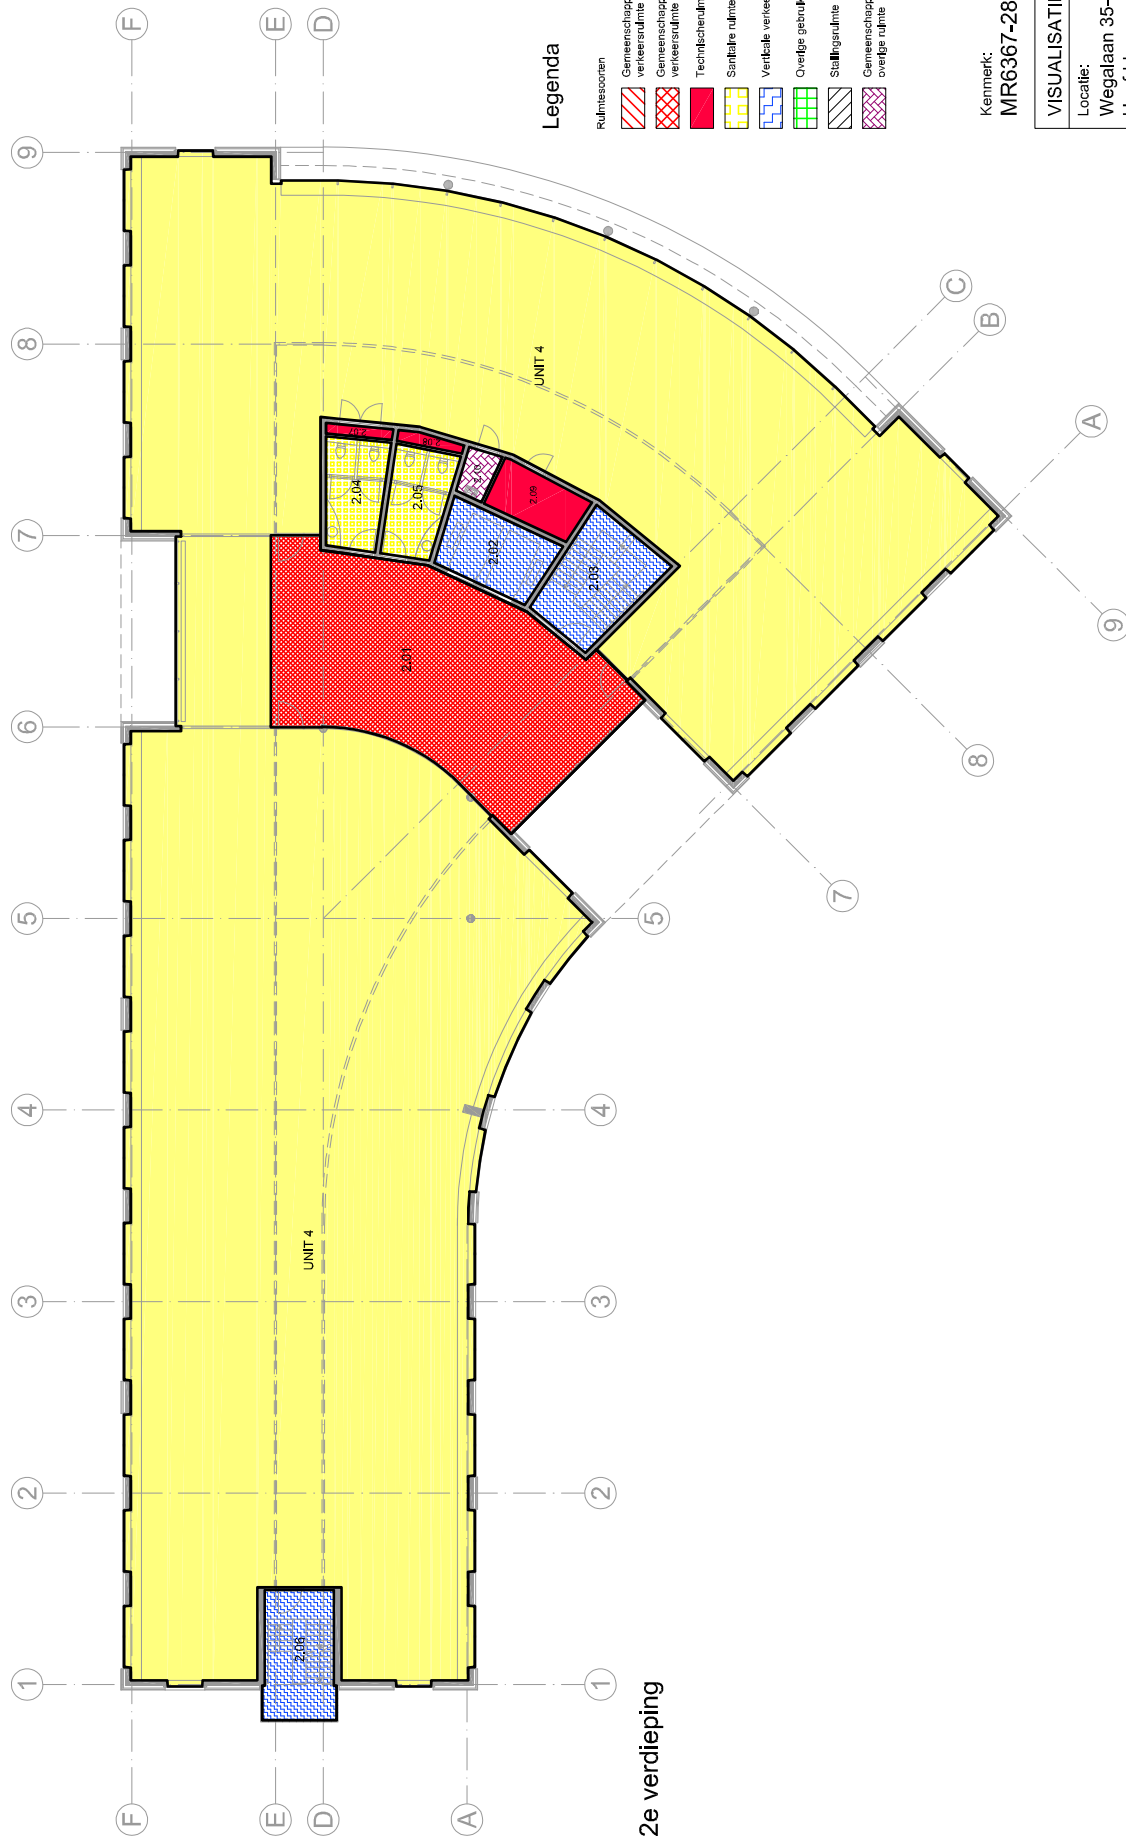

Kenmerk:
MR6367-28122020-01

VISUALISATIE NEN 2580 METING
Locatie: Wegalaan 35-49 Hoofddorp
Onderwerp: Plattegrond TWEDE VERDIEPING
Schaal: NVT Form: A3

Opmerking
Lichte scheidingswanden binnen de units kunnen afwijken van de actuele situatie.

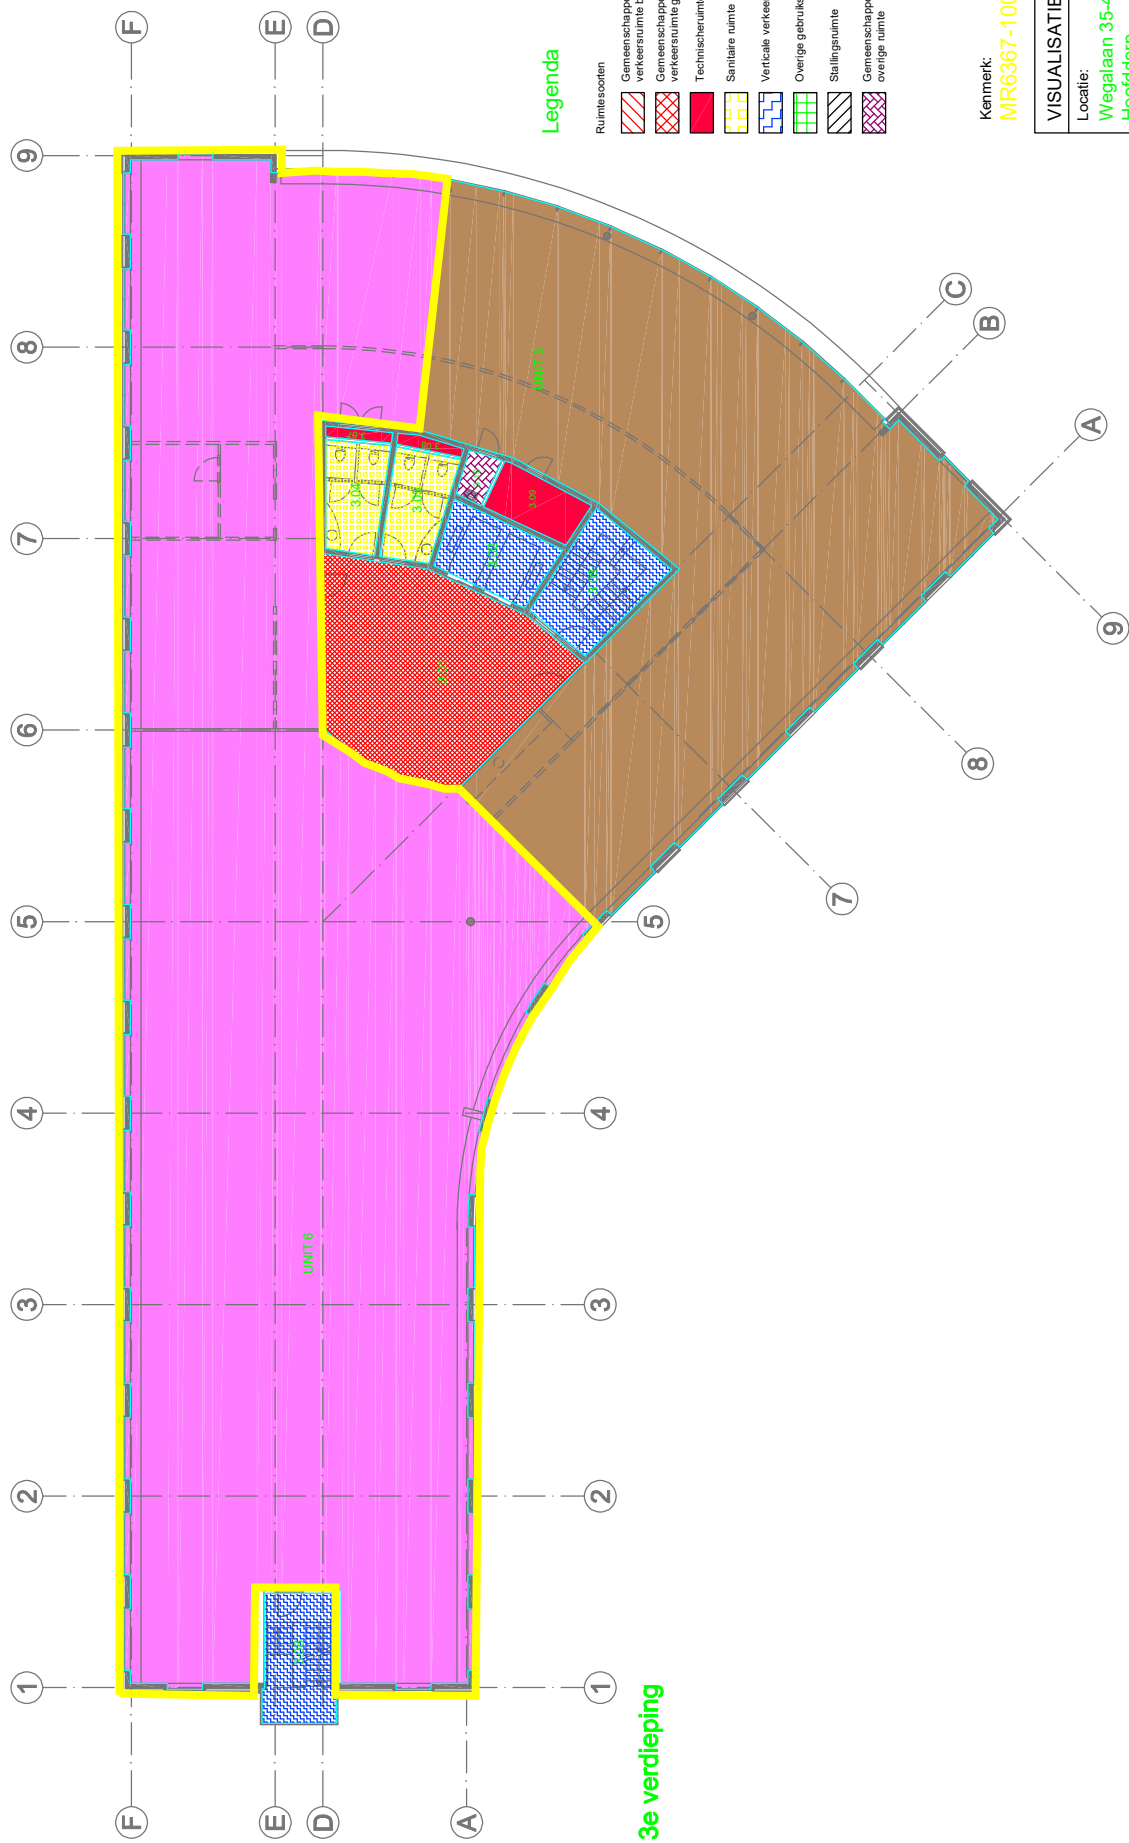

Kenmerk:
MR6367-10032023-01

VISUALISATIE NEN 2580 METING
Locatie: Wegalaan 35-49 Hoofddorp
Onderwerp: Plattegrond DERDE VERDIEPING
Schaal: NVT Form: A3

Opmerking
Lichte scheidingswanden binnen de units kunnen afwijken van de actuele situatie.



Opmerking

Lichte scheidingswanden binnen de units kunnen afwijken van de actuele situatie.