


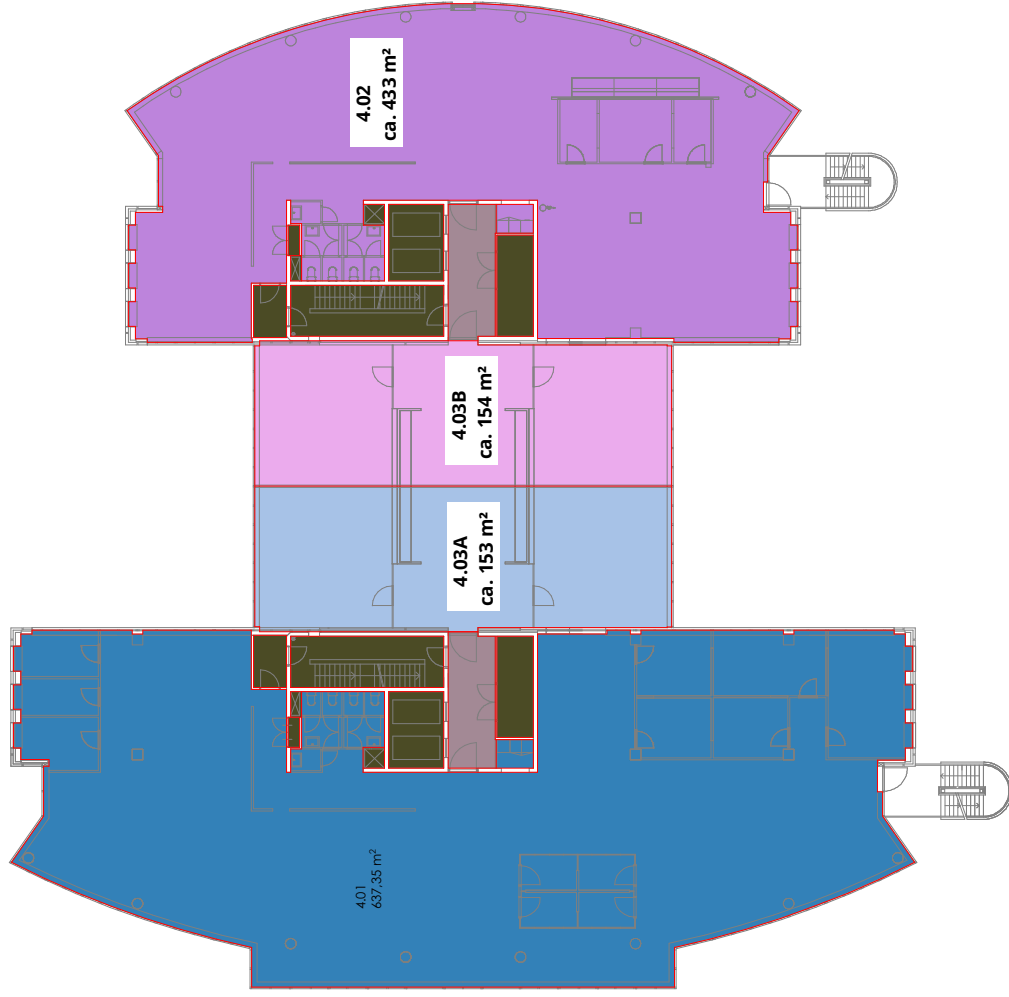

de benoemde oppervlakten in de verhuurbare
ruimten zijn inclusief onderdeel algemene ruimten

Huurdersverdeling

- Ruimte
- Algemeen gebouw
- Algemeen verdieping

4e verdieping

Overige vloeroppervlakte

- Onverhuurbaar
- Vrije, schilmgaten en hoogte < 1,5 m



COMPLEX
Antareslaan 1-27
2132 JE
Hoofddorp

BOUWLAAG
4e verdieping | nivo 4


ONDERDEEL
Huurdersverdeling

PROJECTNR. P6266

SCHAAL 1:250

VERSIE 04 | TYPE B

BLAD HV 04

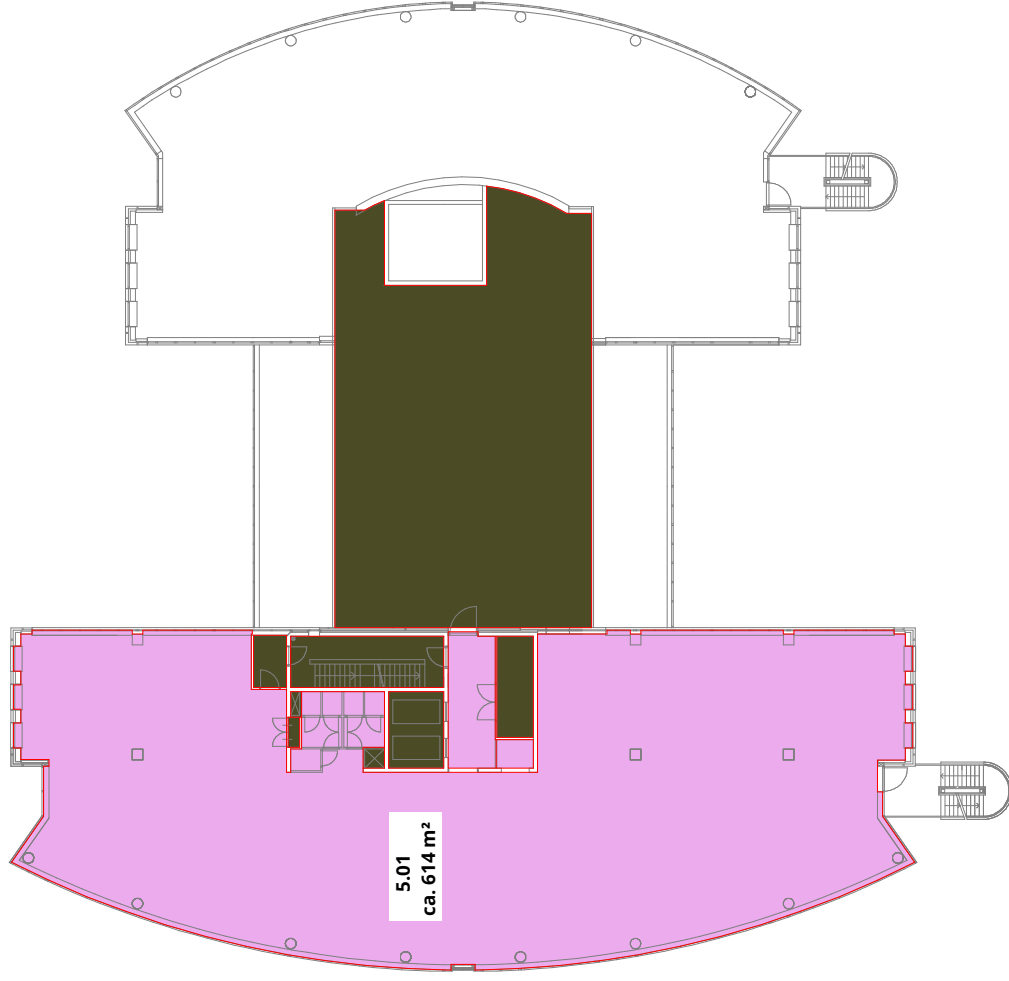

de benoemde oppervlakten in de verhuurbare
ruimten zijn inclusief onderdeel algemene ruimten

Huurdersverdeling

- Ruimte
- Algemeen gebouw
- Algemeen verdieping

5e verdieping

Overige vloeroppervlakte

- Onverhuurbaar
- Vrije, schilmgaten en hoogte < 1,5 m




COMPLEX
Antareslaan 1-27
2132 JE
Hoofddorp

BOUWLAAG
5e verdieping | nivo 5

ONDERDEEL
Huurdersverdeling

PROJECTNR. P4266
SCHAAL 1:250
VERSIE 04 | TYPE B

BLAD HV 05

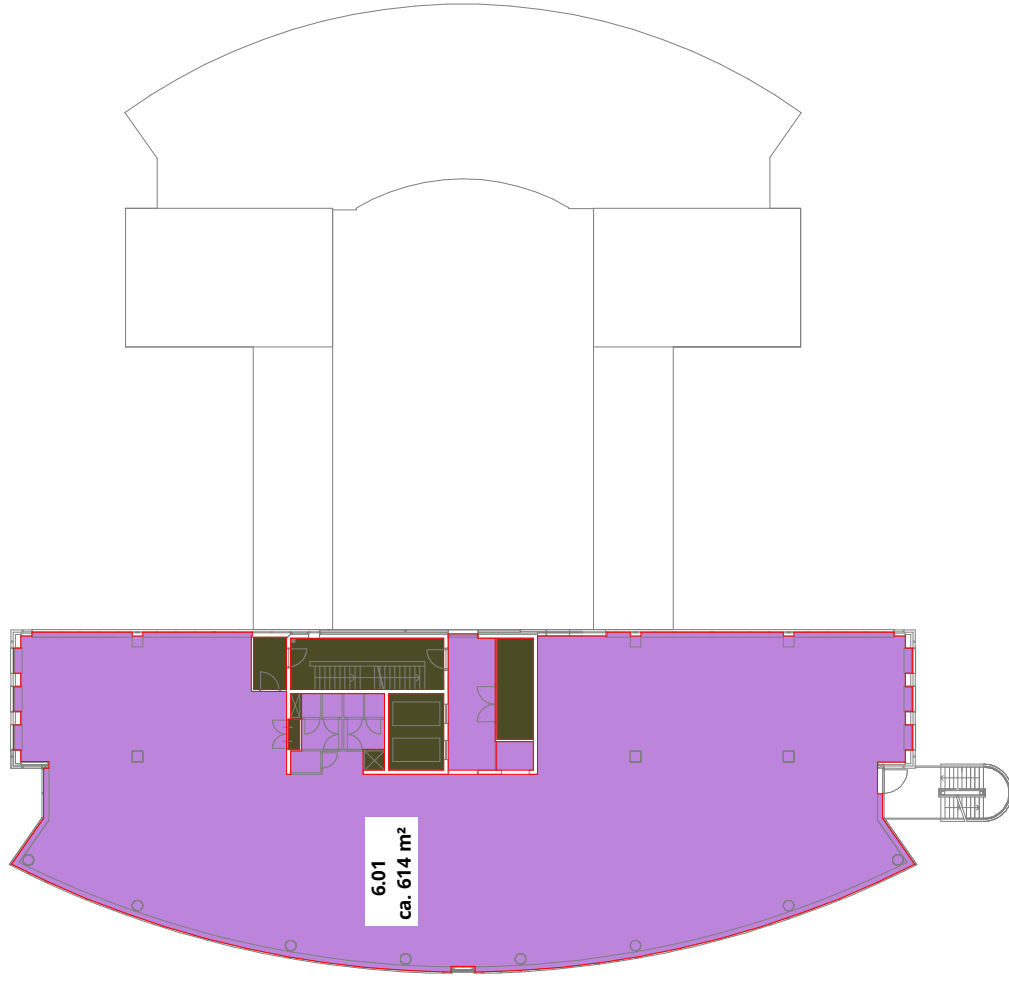

de benoemde oppervlakten in de verhuurbare ruimten zijn inclusief onderdeel algemene ruimten

Huurdersverdeling

- Ruimte
- Algemeen gebouw
- Algemeen verdieping

Overige vloeroppervlakte

- Onverhuurbaar
- Vrije, schilmgaten en hoogte < 1,5 m

6e verdieping



COMPLEX
Antareslaan 1-27
2132 JE
Hoofddorp

BOUWLAAG
6e verdieping | nivo 6

ONDERDEEL
Huurdersverdeling

PROJECTNR. P6266
SCHAAL 1:250
VERIE 04 | TYPE B

BLAD HV 06