


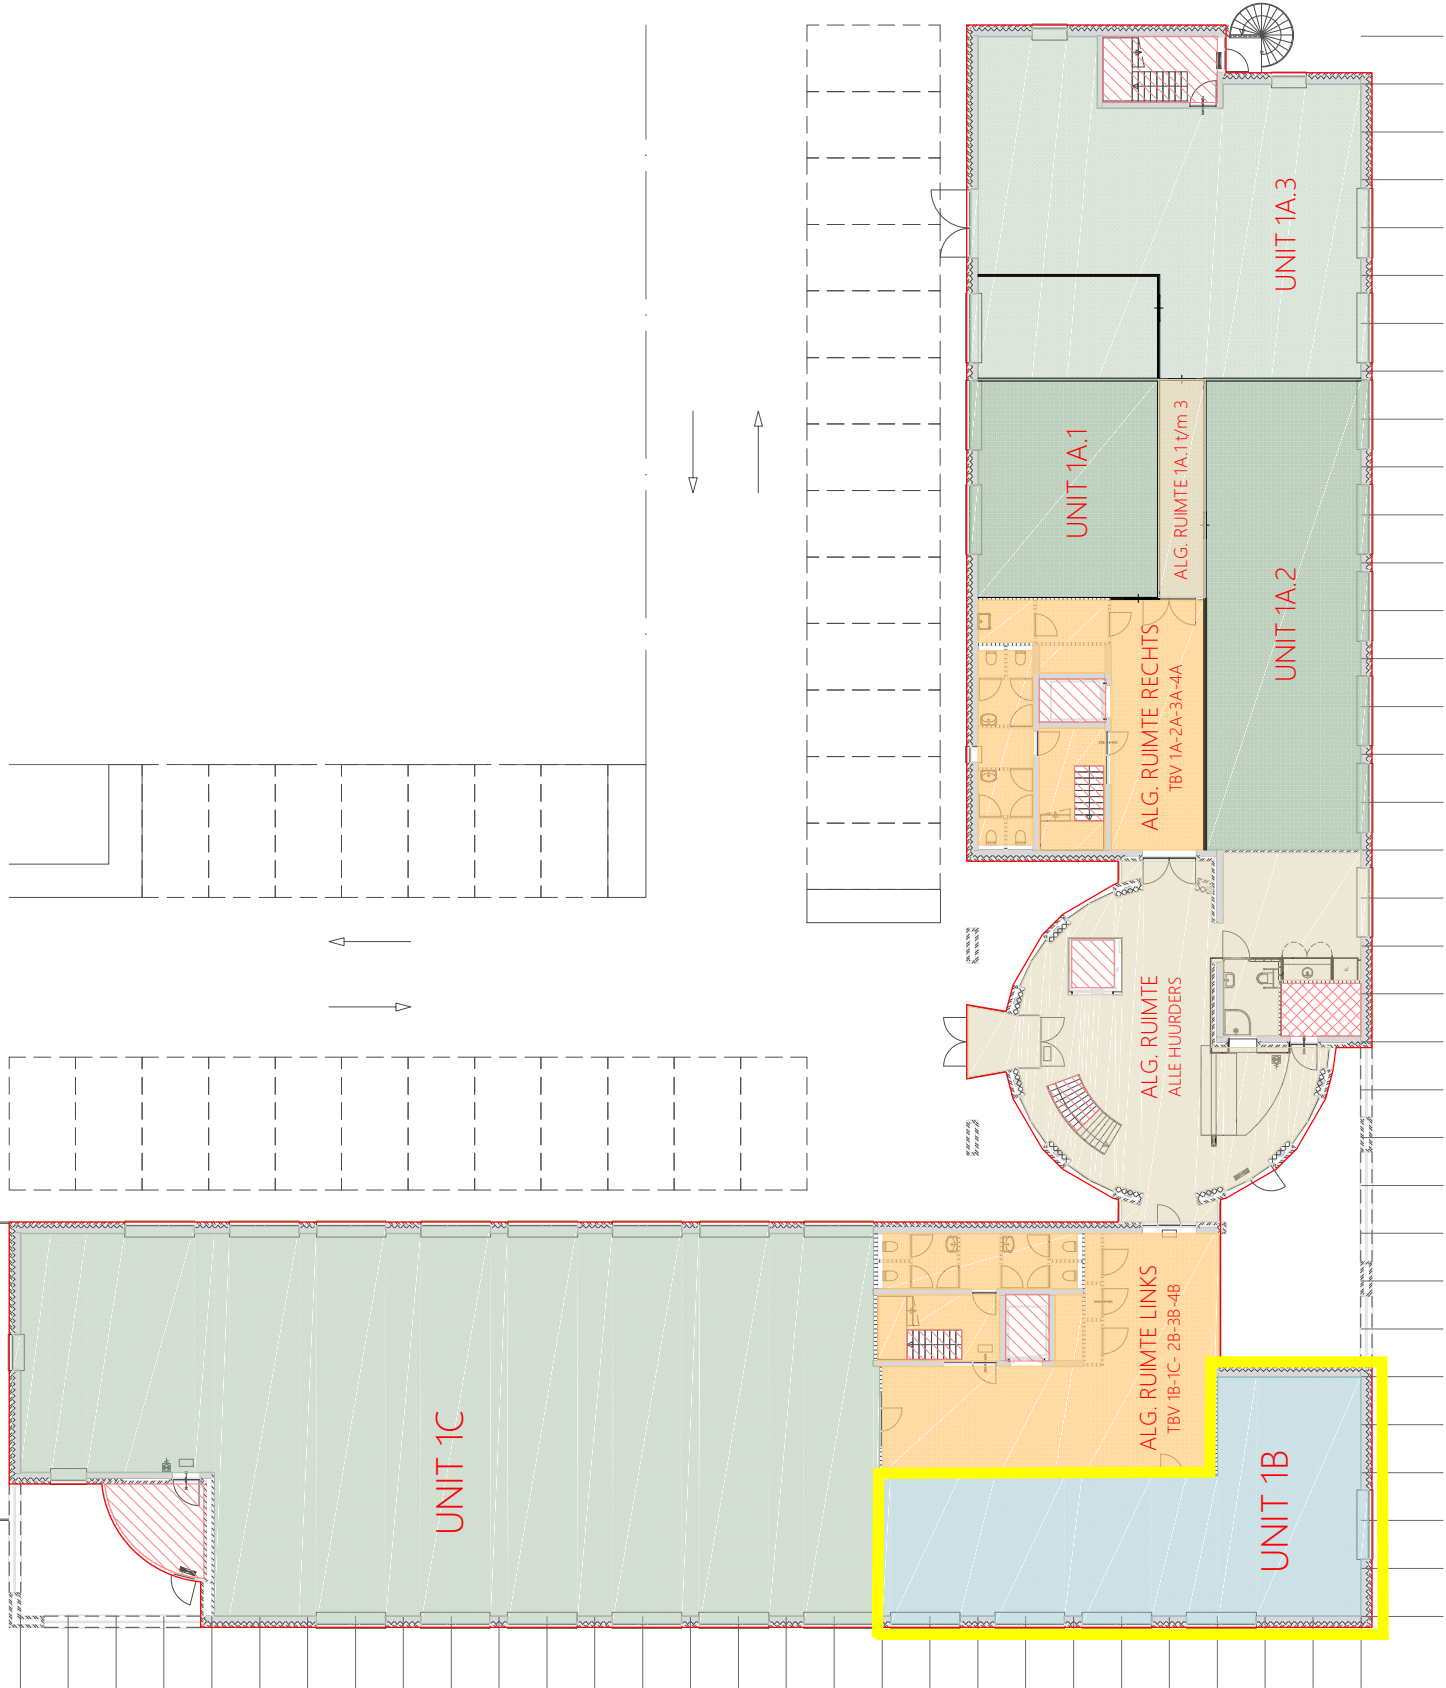

renvooi

- bestaande indeling
- meetlijn bruto vloeroppervlakte
- gemeten plafond hoogte vides > 4m²
- verticaal verkeer
- installatieruimte
- stahoogte lager dan 1,5m
- verhuurbaar oppervlakt unit...
- verhuurbaar oppervlakt unit...
- verhuurbaar algemeen alle huurders
- verhuurbaar algemeen links/ rechts



METAVAST

Behanckendvriestraat 6R - 1012 CB Amsterdam
info@metavast.nl - 020 222 82 60 - www.metavast.nl

object


Beschawenve 2-16 Schiphol-Rijk

datum get. : 19-04-2019

schaal : 1:200 / A3


verdieping

BG

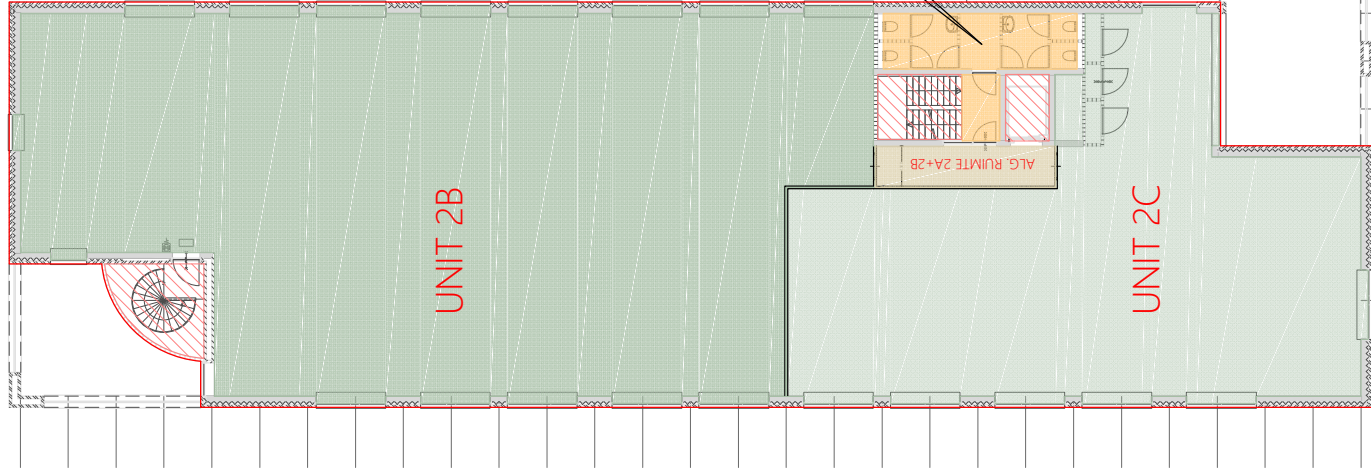

ALG. RUIMTE LINKS
TBV 1B-1C- 2B-2C-3B-4B

ALG. RUIMTE RECHTS
TBV 1A-2A-3A-4A

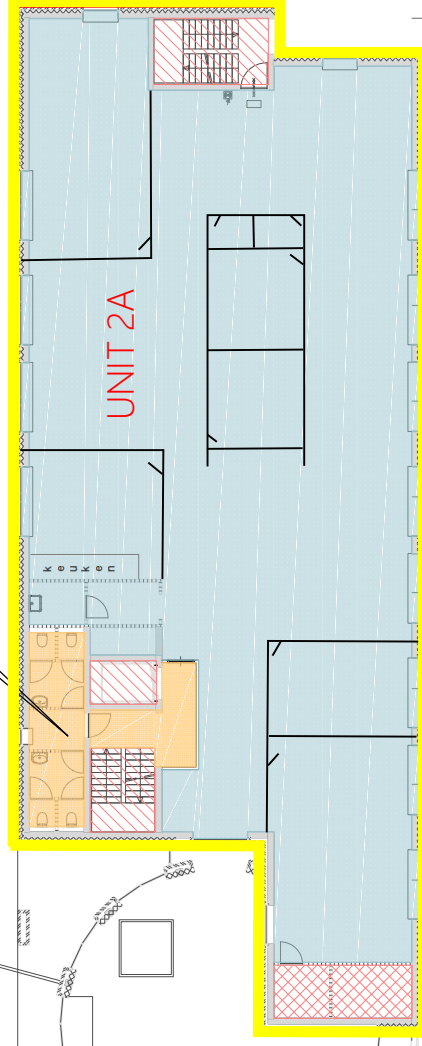

renvooi

- bestaande indeling
- meetlijn bruto vloeroppervlakte
- gemeten plafond hoogte
- vides > 4m²
- verticaal verkeer
- installatieruimte
- sta hoogte lager dan 1,5m
- verhuurbaar oppervlak unit...
- verhuurbaar oppervlak unit...
- verhuurbaar algemeen alle huurders
- verhuurbaar algemeen links/ rechts



METAVAST

Bethanienkade 6R - 1012 CB Amsterdam
info@metavast.nl - 020 222 82 60 - www.metavast.nl

object
beschrijving 2-16 Schiphol-Rijk

datum get. : 19-04-2019

schaal : 1:200 / A3

verdieping

1e

10m