


# Gebouw West

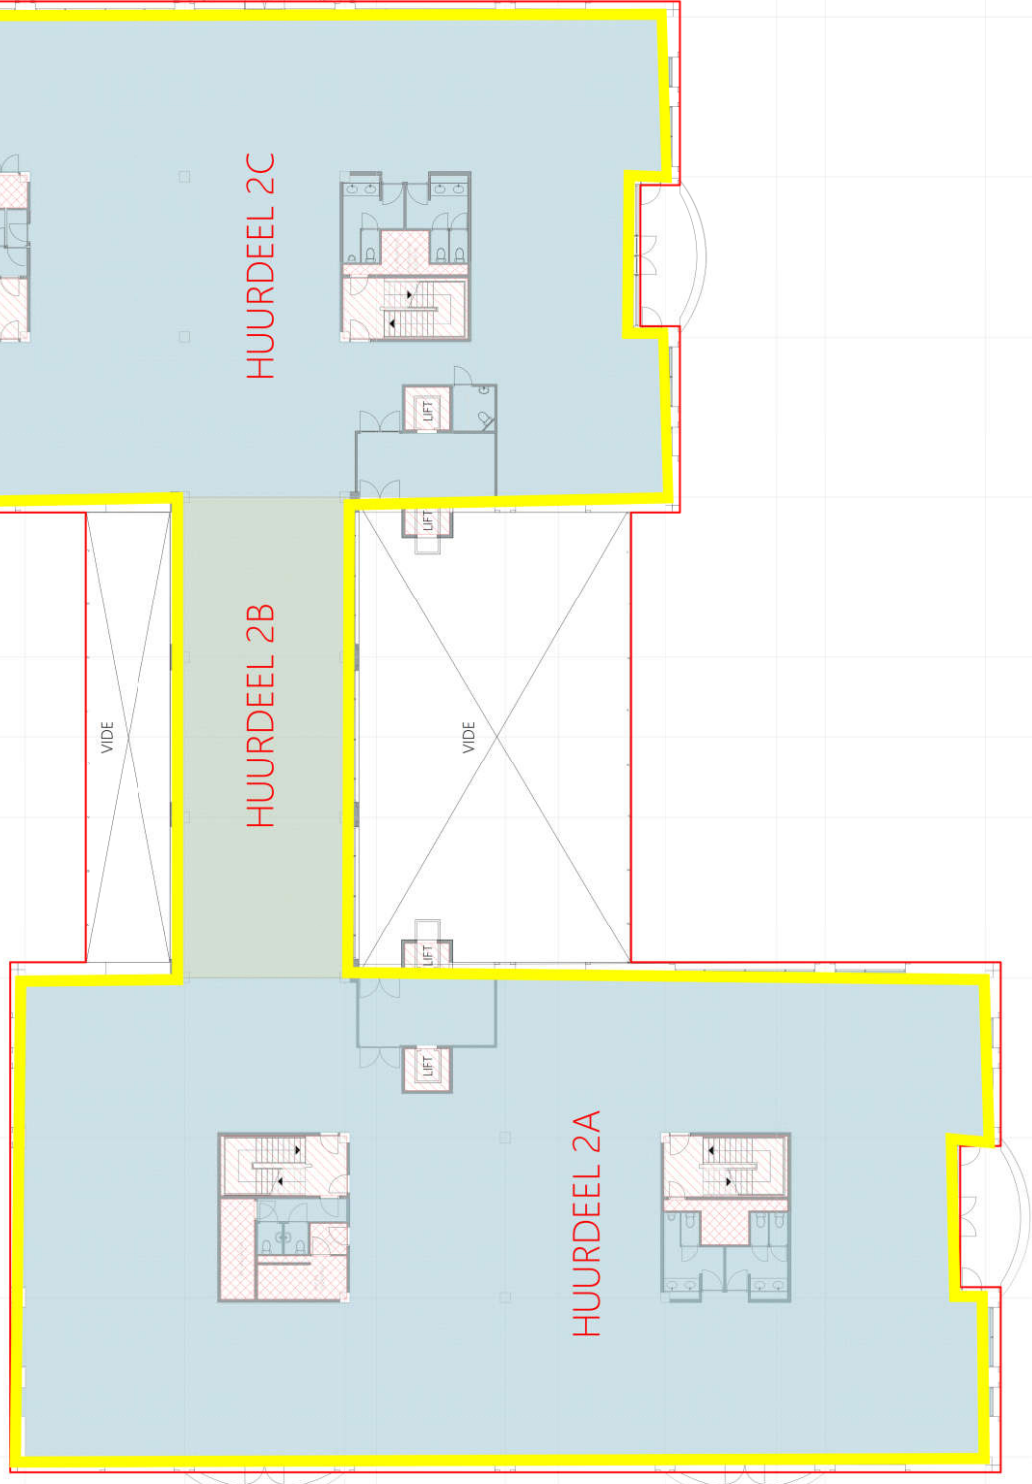

HUURDEEL 2A

HUURDEEL 2B

HUURDEEL 2C

VIDE

VIDE

LIFT

LIFT

LIFT


LIFT

- renvooi
- meestlijn bruto vloeroppervlakte
- vides > 4m<sup>2</sup>
- verticaal verkeer
- installatieruimte
- stahoogte lager dan 1,5m
- verhuurbaar oppervlak huurdeel ...
- verhuurbaar oppervlak huurdeel ...
- verhuurbaar oppervlak algemeen

1E VERDIEPING



# Gebouw West

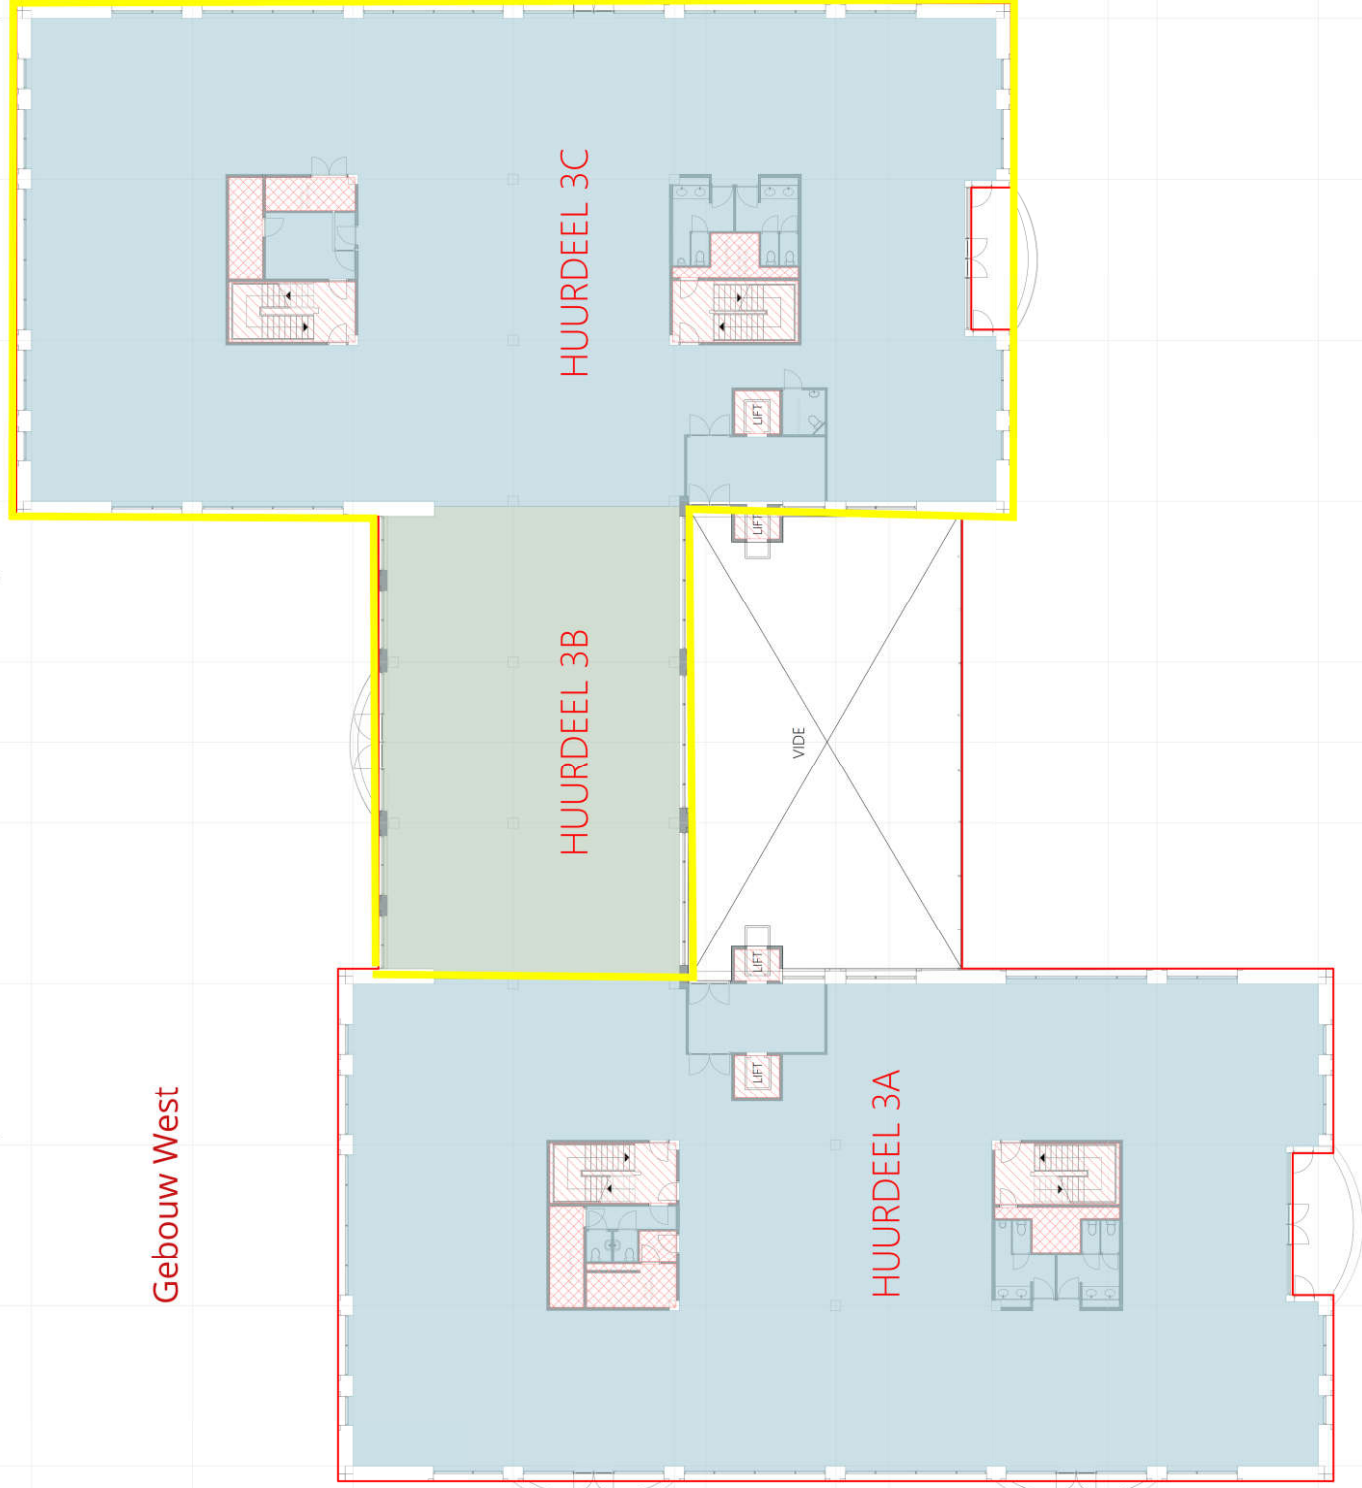

2E VERDIEPING



renvooi

meetlijn bruto vloeroppervlakte

vloes > 4m<sup>2</sup>

verticaal verkeer

installatieruimte

stahoogte lager dan 1,5m

verhuurbaar oppervlak huurdeel ..

verhuurbaar oppervlak huurdeel ..

verhuurbaar oppervlak algemeen



METAVAST

Berthelendwaistraat 6R - 1012 CB Amsterdam  
info@metavast.nl - 020 222 82 60 - www.metavast.nl

object

Boerengaven 202-236 Schiphol-Rijk


datum get. : 16-10-2019

schaal : 1:250 / A3

boordata

3

# Gebouw West

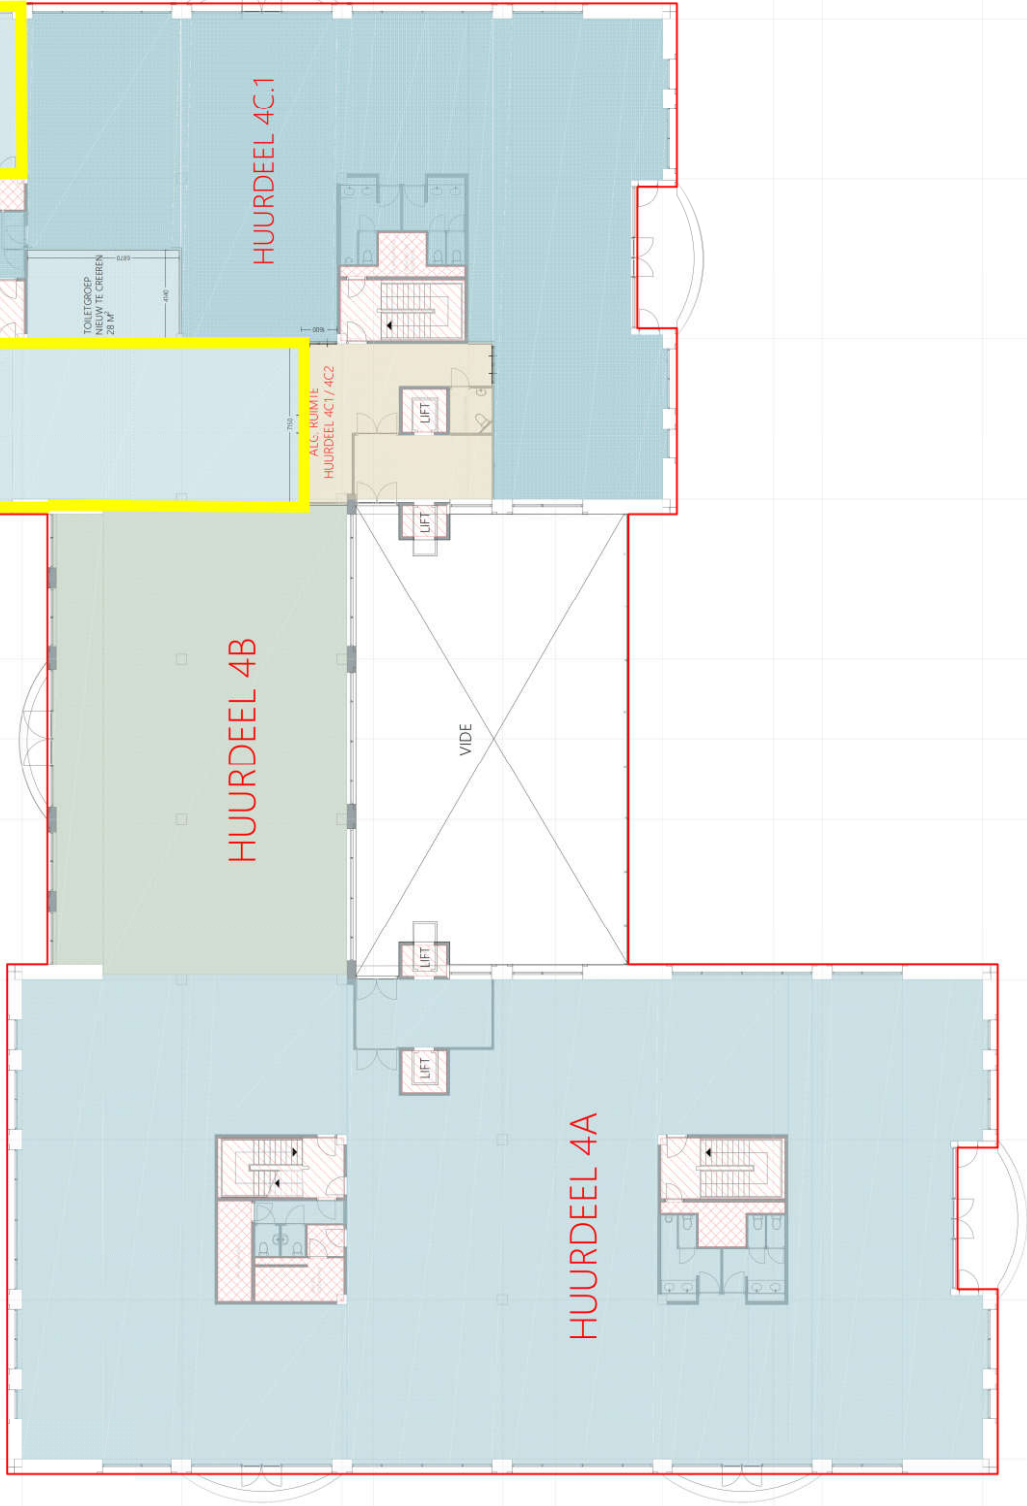

HUURDEEL 4A

HUURDEEL 4B

HUURDEEL 4C.1

HUURDEEL 4C.2

ALC. RUIMTE  
HUURDEEL 4C1 / 4C2

TOILETGROEP  
28 m²

VIDE

LIFT

LIFT

LIFT

LIFT

LIFT

LIFT

LIFT

LIFT

LIFT

LIFT

LIFT

LIFT

renvooi

meetlijn bruto vloeroppervlakte

vides > 4m²

verticaal verkeer

installatieruimte

stahoogte lager dan 15m

verhuurbaar oppervlak huurdeel...

verhuurbaar oppervlak huurdeel...

verhuurbaar oppervlak algemeen



METAVAST

3E VERDIEPING

Behariendwarsstraat 6B - 1012 CB Amsterdam  
info@metavast.nl - 020 222 82 60 - www.metavast.nl

object: Boerijavenue 202-236 Schiphol-Rijk  
datum get.: 16-10-2019  
schaal: 1:1250 / A3

bouwaan