


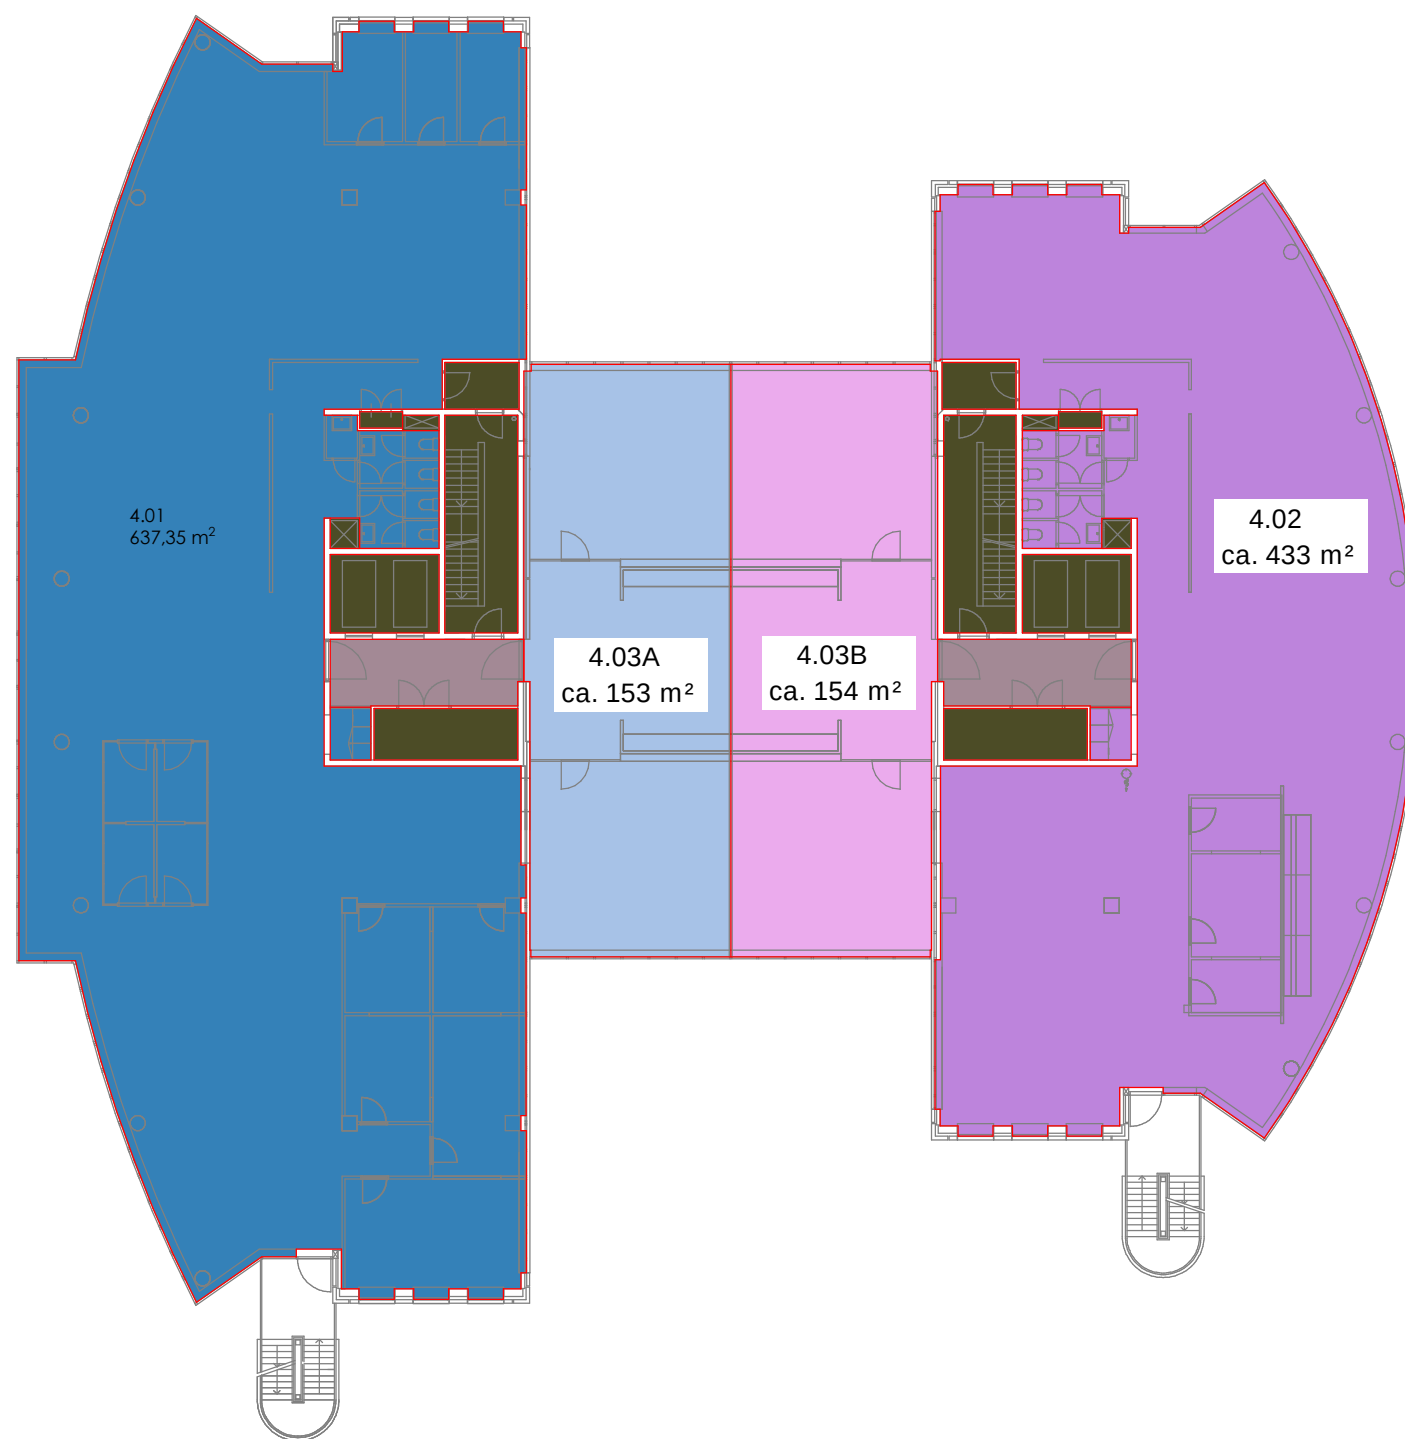

4e verdieping

de benoemde oppervlakten in de verhuurbare ruimten zijn inclusief aandeel algemene ruimten

Huurdersverdeling

- kleur Ruimte
- Algemeen gebouw
- Algemeen verdieping

Overige vloeroppervlakte

- Onverhuurbare
- Vide, schalmgaten en hoogte < 1,5 m



COMPLEX

Antareslaan 1-27
2132 JE
Hoofddorp

BOUWLAAG

4e verdieping | nivo 4

ONDERDEEL


Huurdersverdeling

PROJECTNR. P6266

SCHAAL 1:250

VERSIE 04 | TYPE B

BLAD HV 04

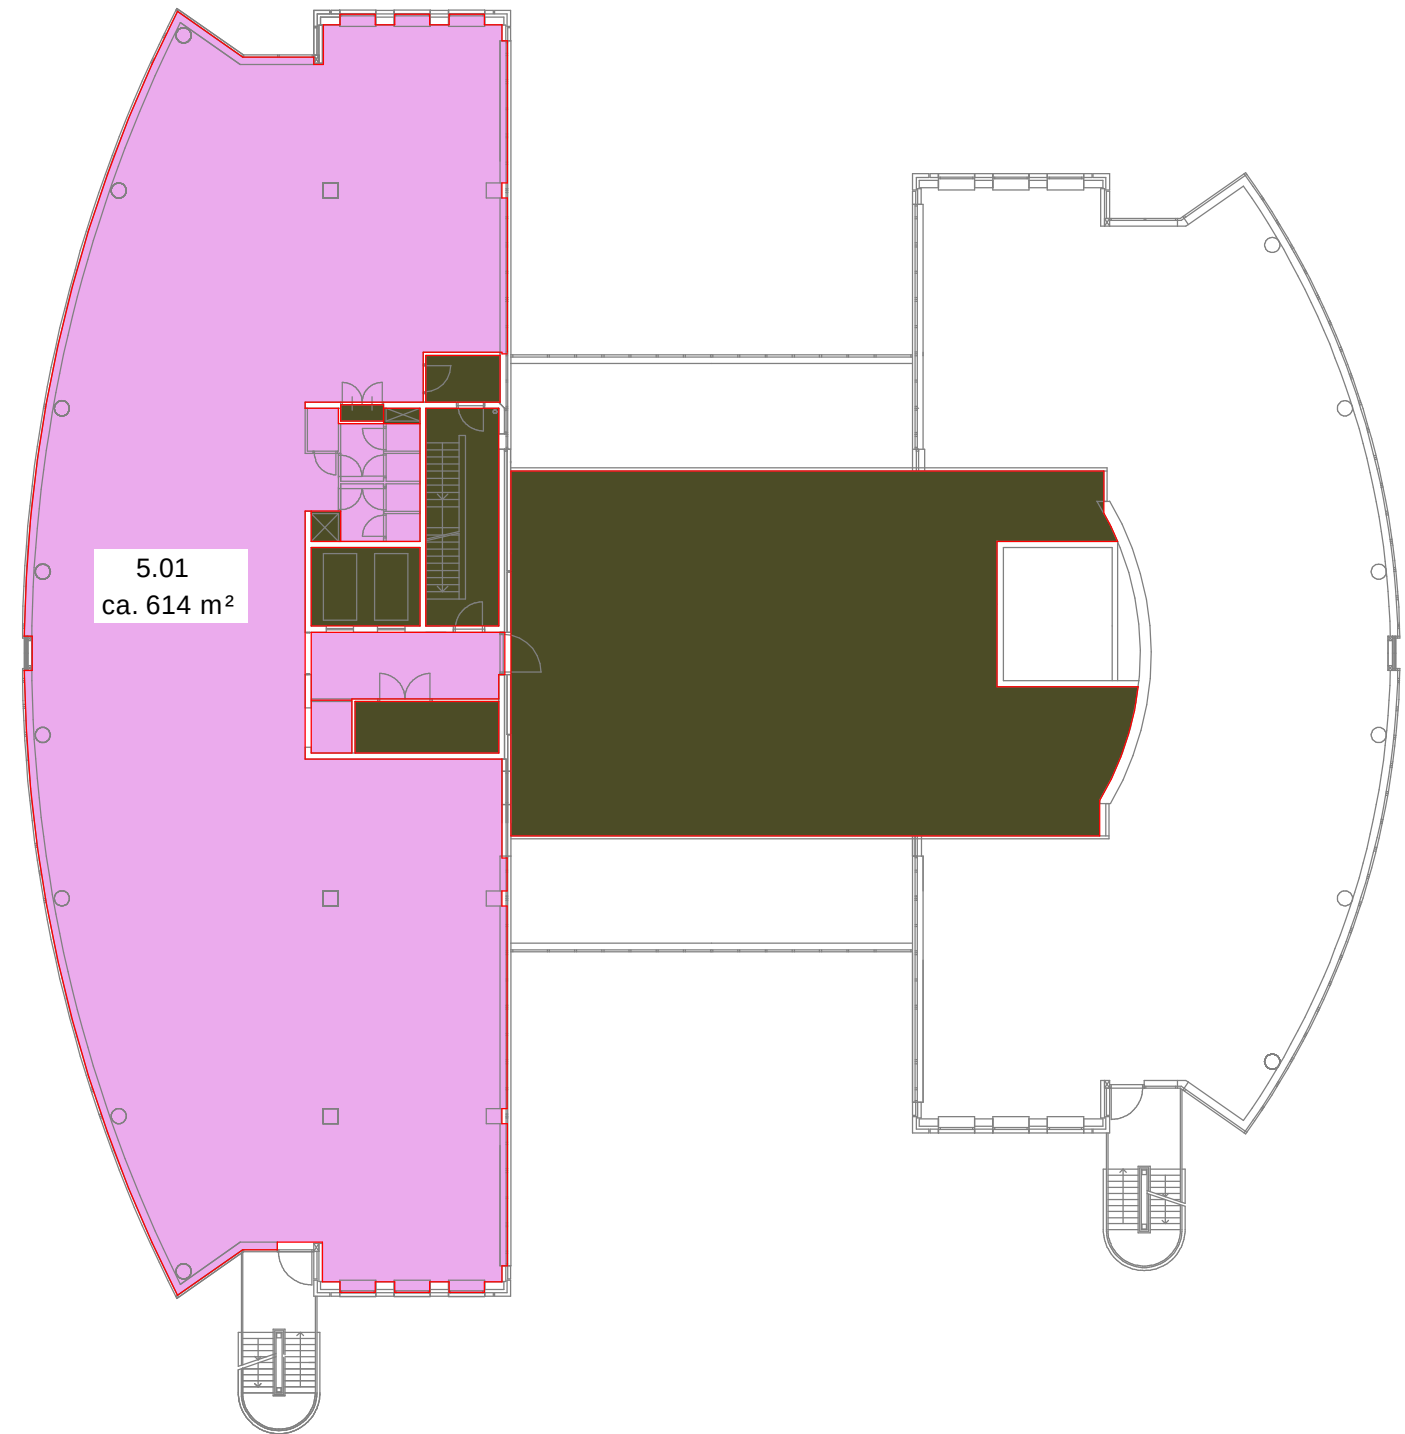

5e verdieping

de benoemde oppervlakten in de verhuurbare ruimten zijn inclusief aandeel algemene ruimten

Huurdersverdeling

- kleur Ruimte
- Algemeen gebouw
- Algemeen verdieping

Overige vloeroppervlakte

- Onverhuurbaar
- Vide, schalmgaten en hoogte < 1,5 m




COMPLEX
Antareslaan 1-27
2132 JE
Hoofddorp

BOUWLAAG
5e verdieping | nivo 5

ONDERDEEL
Huurdersverdeling

PROJECTNR. P6266
SCHAAL 1:250
VERSIE 04 | TYPE B

BLAD HV 05

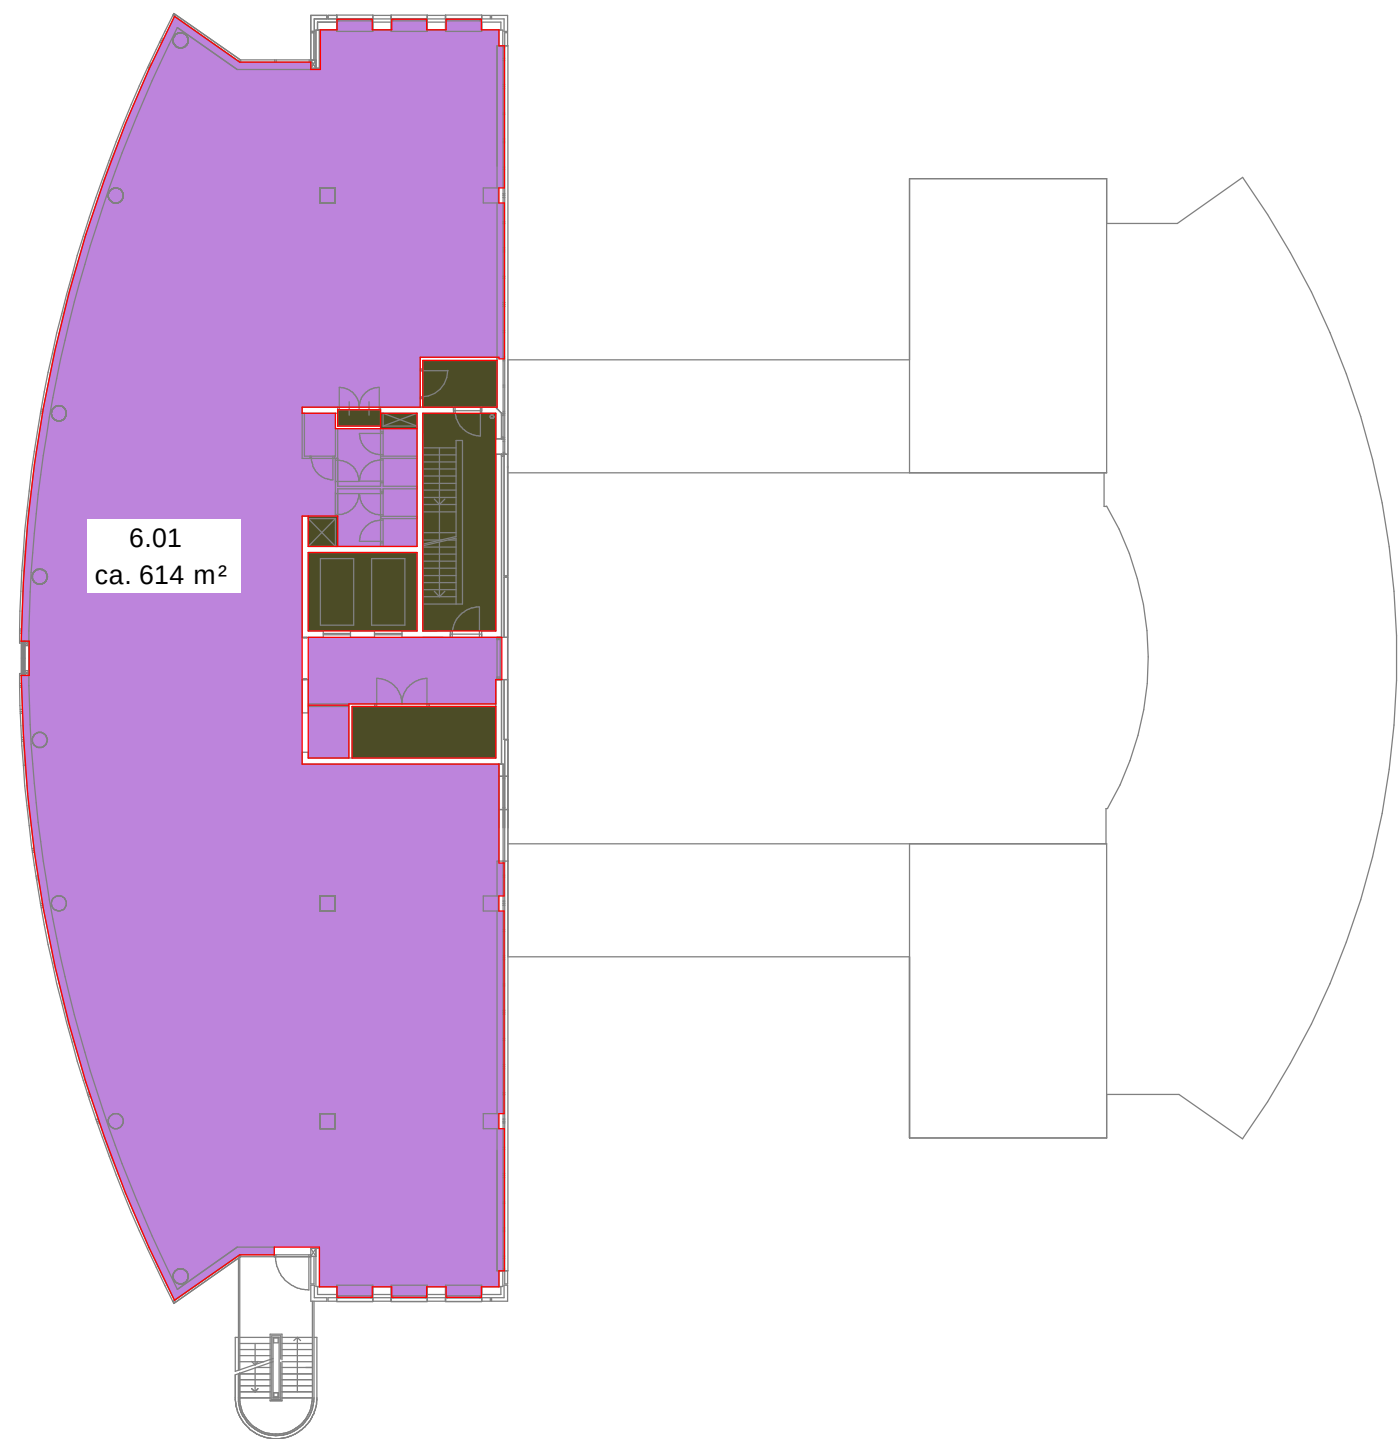

6e verdieping

de benoemde oppervlakten in de verhuurbare ruimten zijn inclusief aandeel algemene ruimten

Huurdersverdeling

- kleur Ruimte
- Algemeen gebouw
- Algemeen verdieping

Overige vloeroppervlakte

- Onverhuurbaar
- Vide, schalmgaten en hoogte < 1,5 m



COMPLEX
Antareslaan 1-27
2132 JE
Hoofddorp

BOUWLAAG
6e verdieping | nivo 6

ONDERDEEL
Huurdersverdeling

PROJECTNR. P6266
SCHAAL 1:250
VERSIE 04 | TYPE B

BLAD HV 06