


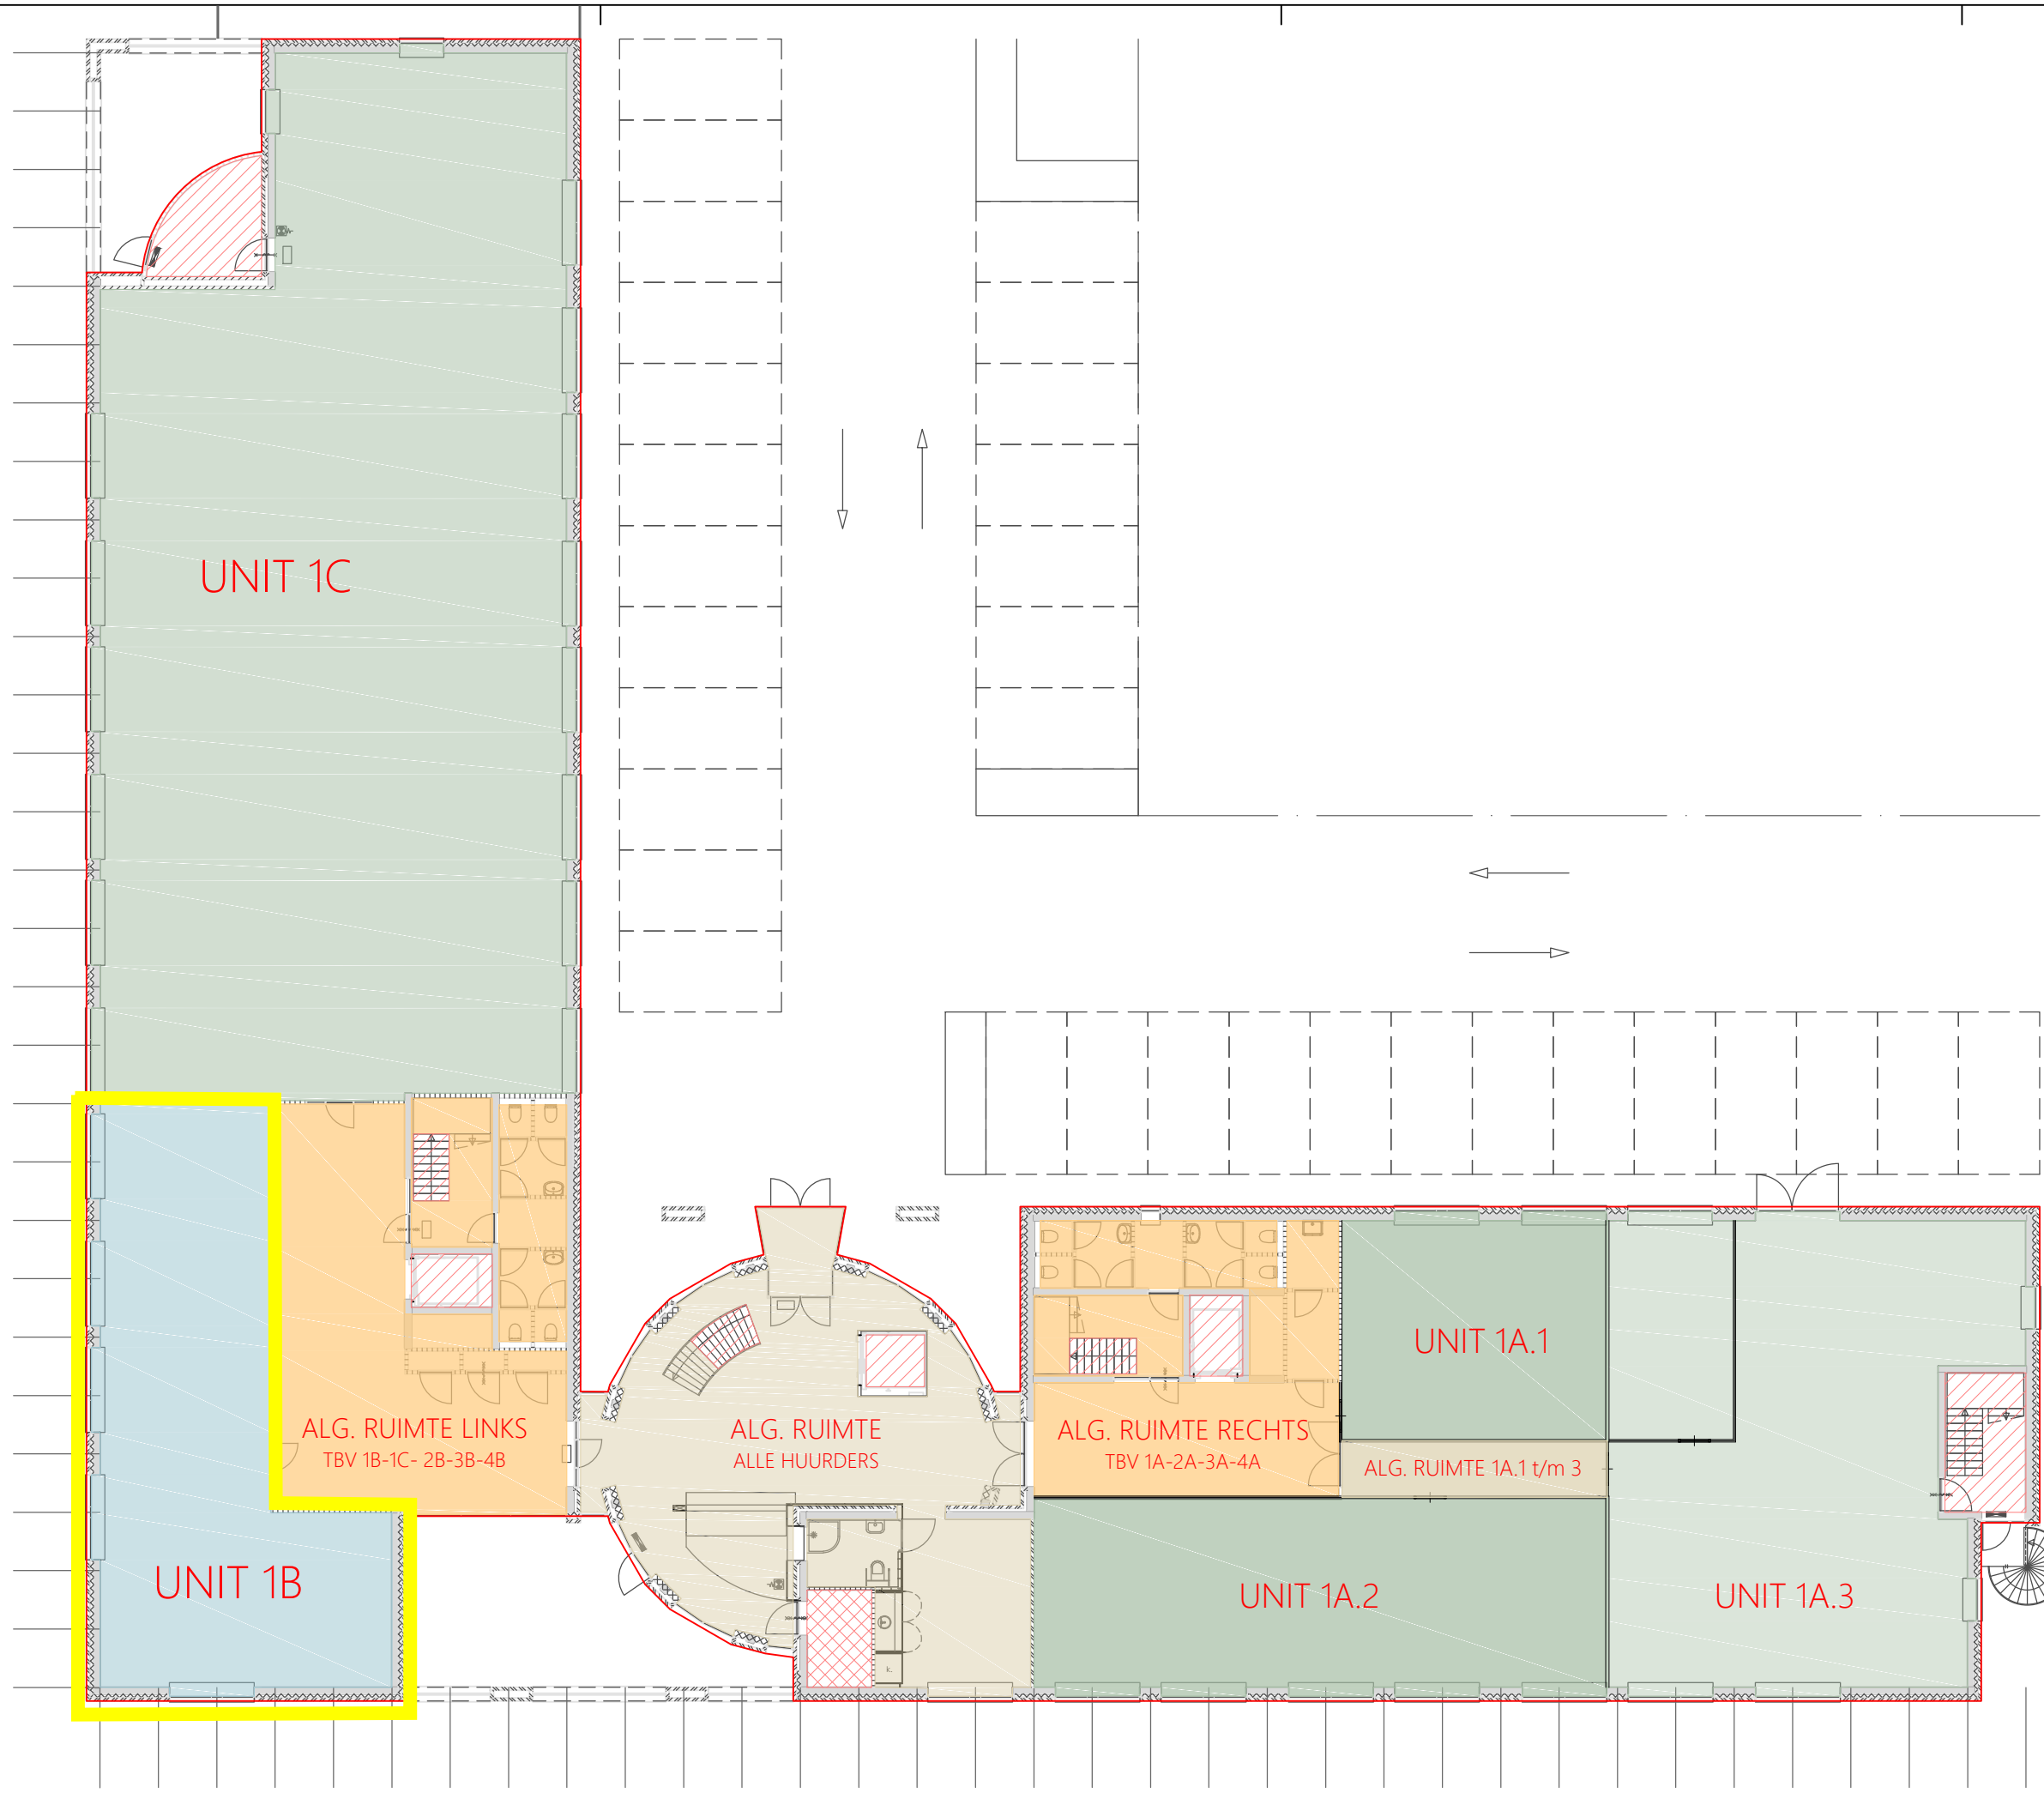

- renvooi
- bestaande indeling
 - meetlijn bruto vloeroppervlakte
 - ⊕ gemeten plafond hoogte
 - ⊗ vides > 4m²
 - ▨ verticaal verkeer
 - ▤ installatieruimte
 - ▦ stahoogte lager dan 1,5m
 - verhuurbaar oppervlak unit..
 - verhuurbaar oppervlak unit..
 - verhuurbaar algemeen alle huurders
 - verhuurbaar algemeen links/ rechts




Bethaniëndwarsstraat 6R - 1012 CB Amsterdam
info@metavast.nl - 020 222 82 60 - www.metavast.nl

object
Beechavenue 2-16 Schiphol-Rijk

datum get. : 19-04-2019
schaal : 1:200 / A3

verdieping

BG

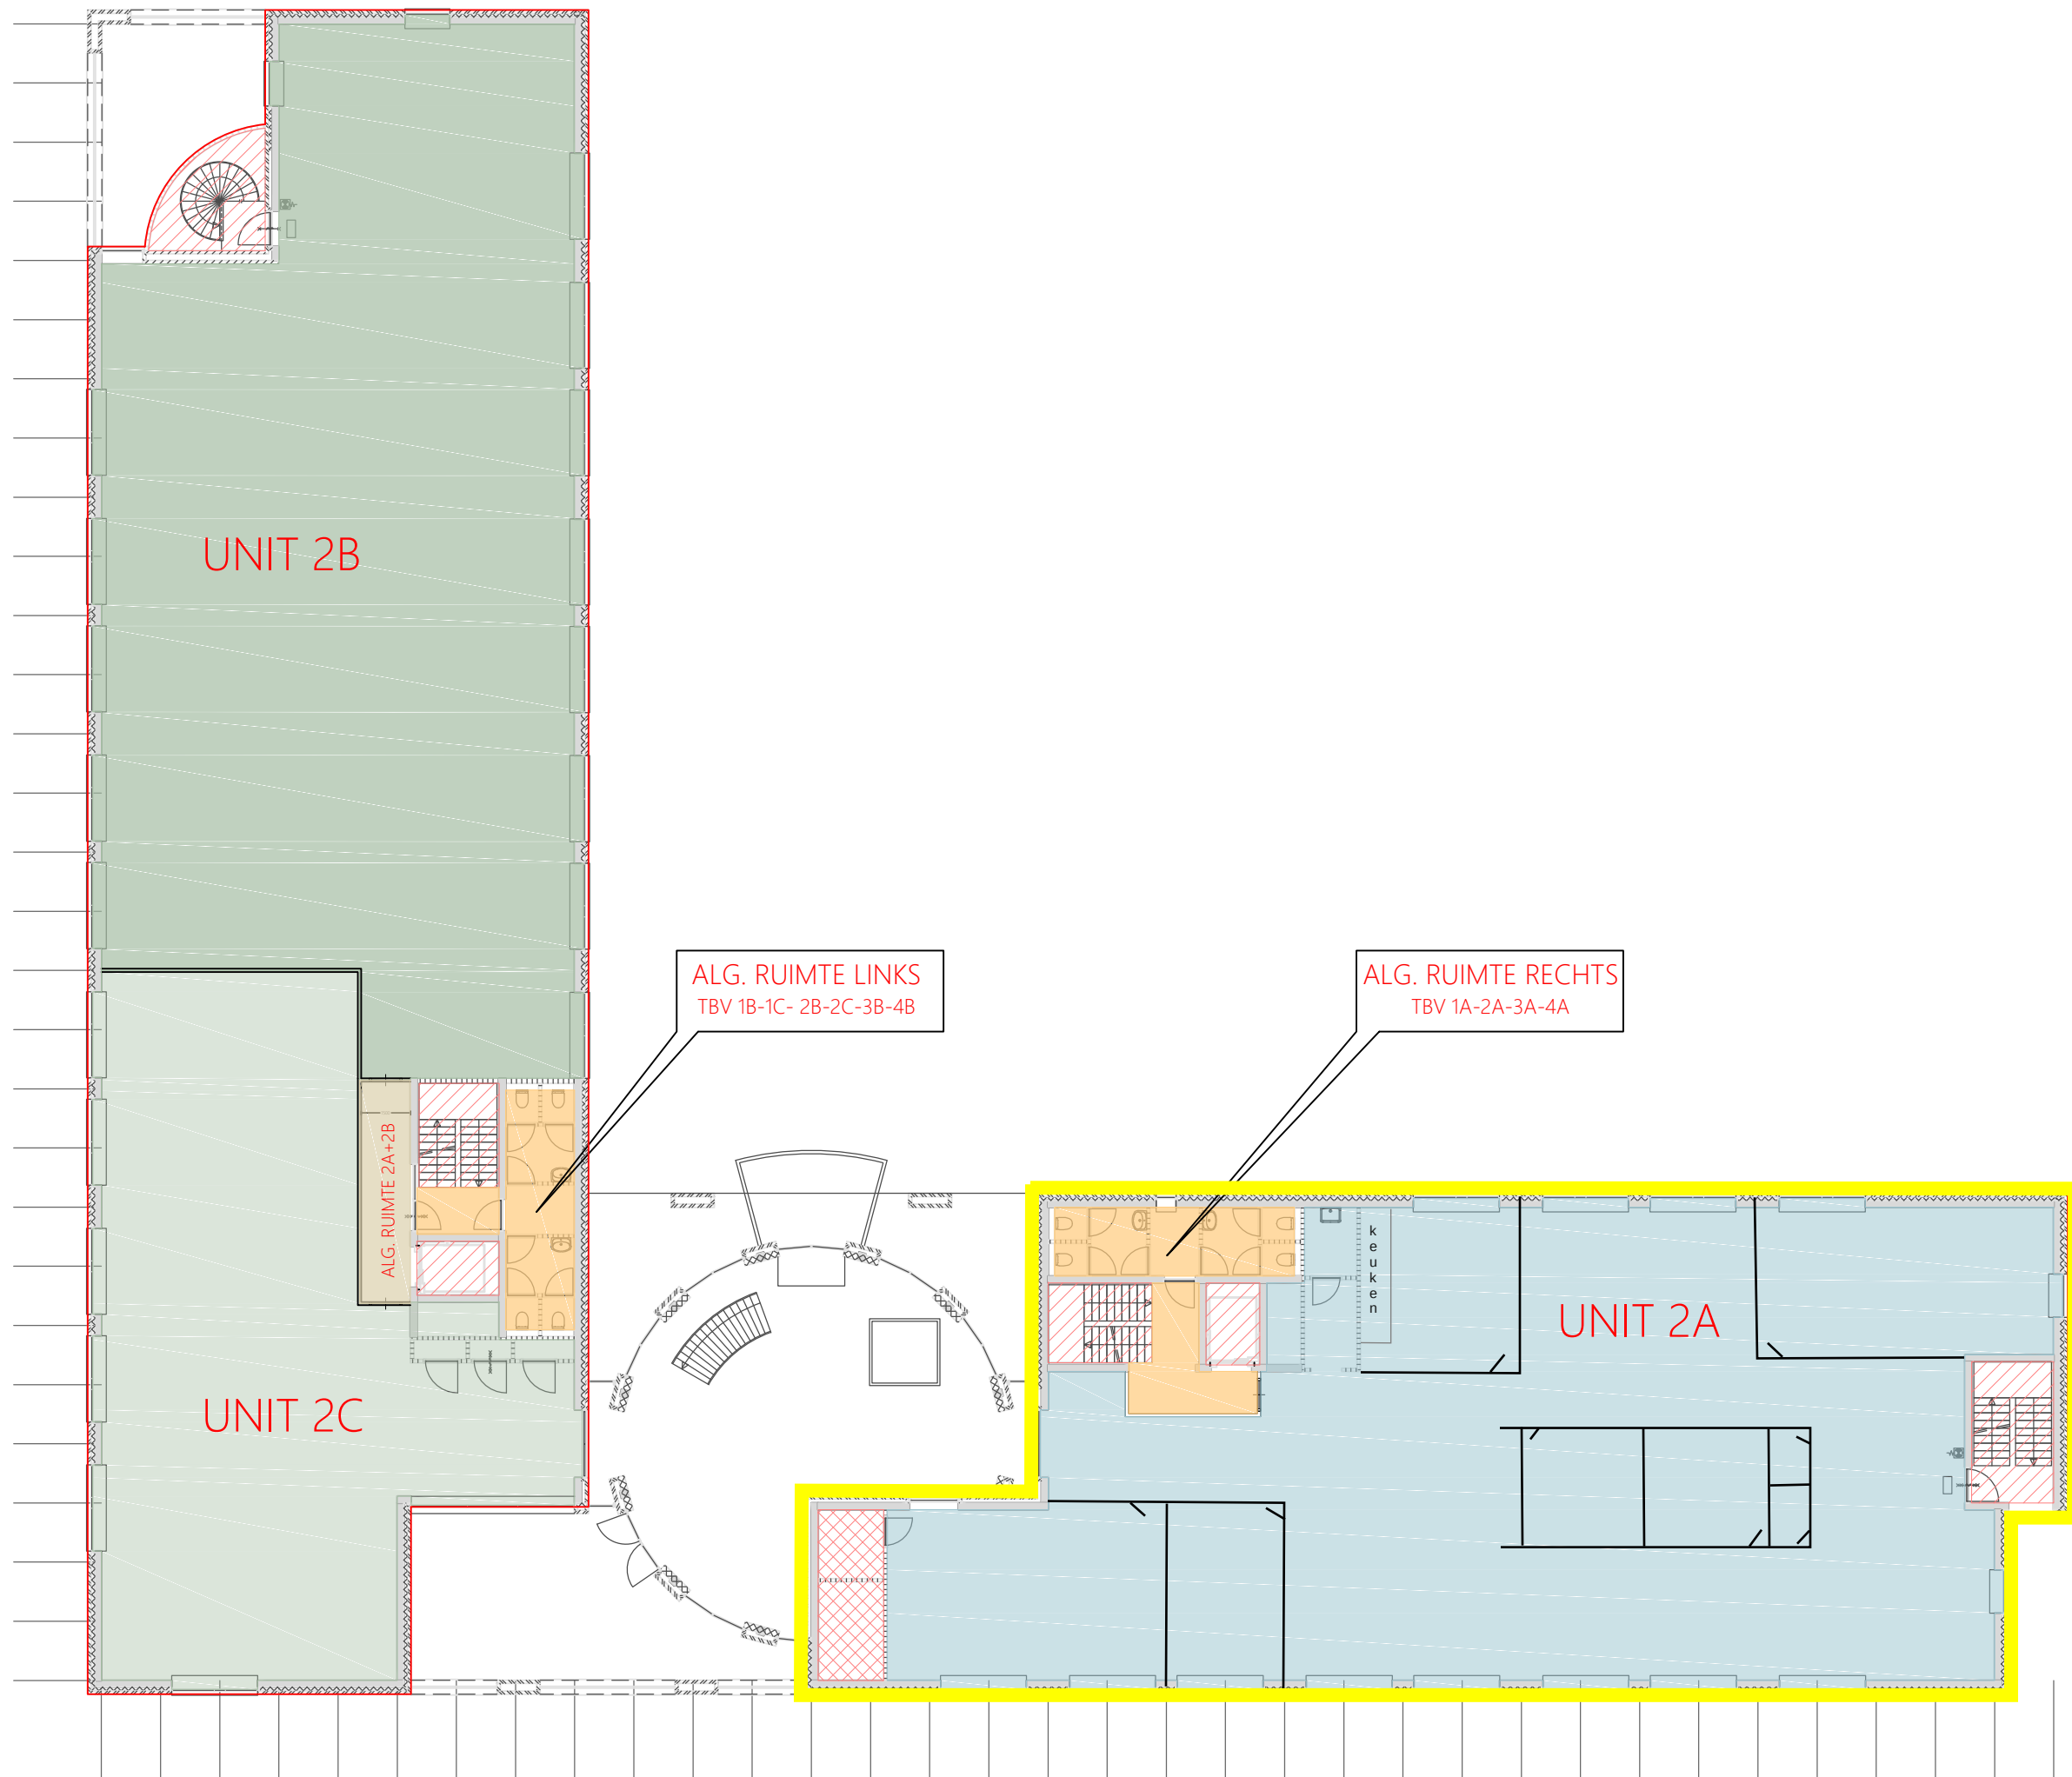

- renvooi
- bestaande indeling
 - meetlijn bruto vloeroppervlakte
 - ⊕ gemeten plafond hoogte
 - ⊗ vides > 4m²
 - ▨ verticaal verkeer
 - ▤ installatieruimte
 - ▦ stahoogte lager dan 1,5m
 - verhuurbaar oppervlak unit..
 - verhuurbaar oppervlak unit..
 - verhuurbaar algemeen alle huurders
 - verhuurbaar algemeen links/ rechts



Bethaniëndwarsstraat 6R - 1012 CB Amsterdam
info@metavast.nl - 020 222 82 60 - www.metavast.nl

object
Beechavenue 2-16 Schiphol-Rijk

datum get. : 19-04-2019
schaal : 1:200 / A3

verdieping

1e