











Legenda

-  brutovloeroppervlakte-lijn
-  verhuurbare vloeroppervlakte
-  gemeenschappelijk op bouwlaagniveau
-  gemeenschappelijk op gebouwniveau
-  glaslijncorrectie
-  vide
-  verticaal verkeer
-  gebouwgebonden installatieruimte
-  stahoogte < 1.50 m
-  parkeerruimte

NEN 2580 meting:

Boeing Avenue 31 te Schiphol-Rijk

Onderwerp

Gebouw B - kelder

Projectnummer

MA10878-1

Schaal

NVT


Tekenaar

ESE

Datum

23 september 2010

ENTREE

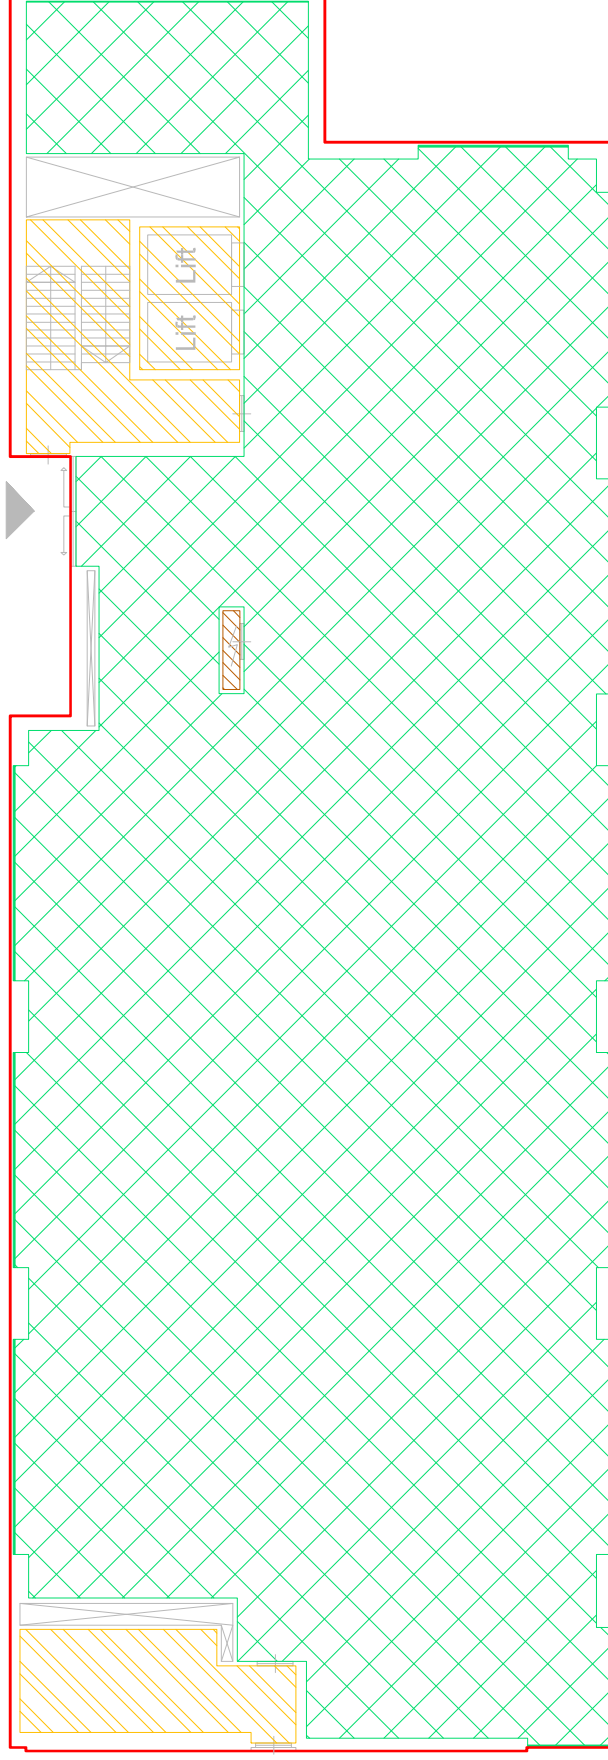

Legenda

- brutovloeroppervlakte-lijn
- verhuurbare vloeroppervlakte
- gemeenschappelijk op bouwlaagniveau
- gemeenschappelijk op gebouwniveau
- glaslijncorrectie
- vide
- verticaal verkeer
- gebouwgebonden installatieruimte
- stahoogte < 1.50 m
- parkeerruimte

NEN 2580 meting:

Boeing Avenue 31 te Schiphol-Rijk

Onderwerp

Gebouw B - begane grond

Projectnummer

MA10878-1

Schaal


NVT

Tekenaar







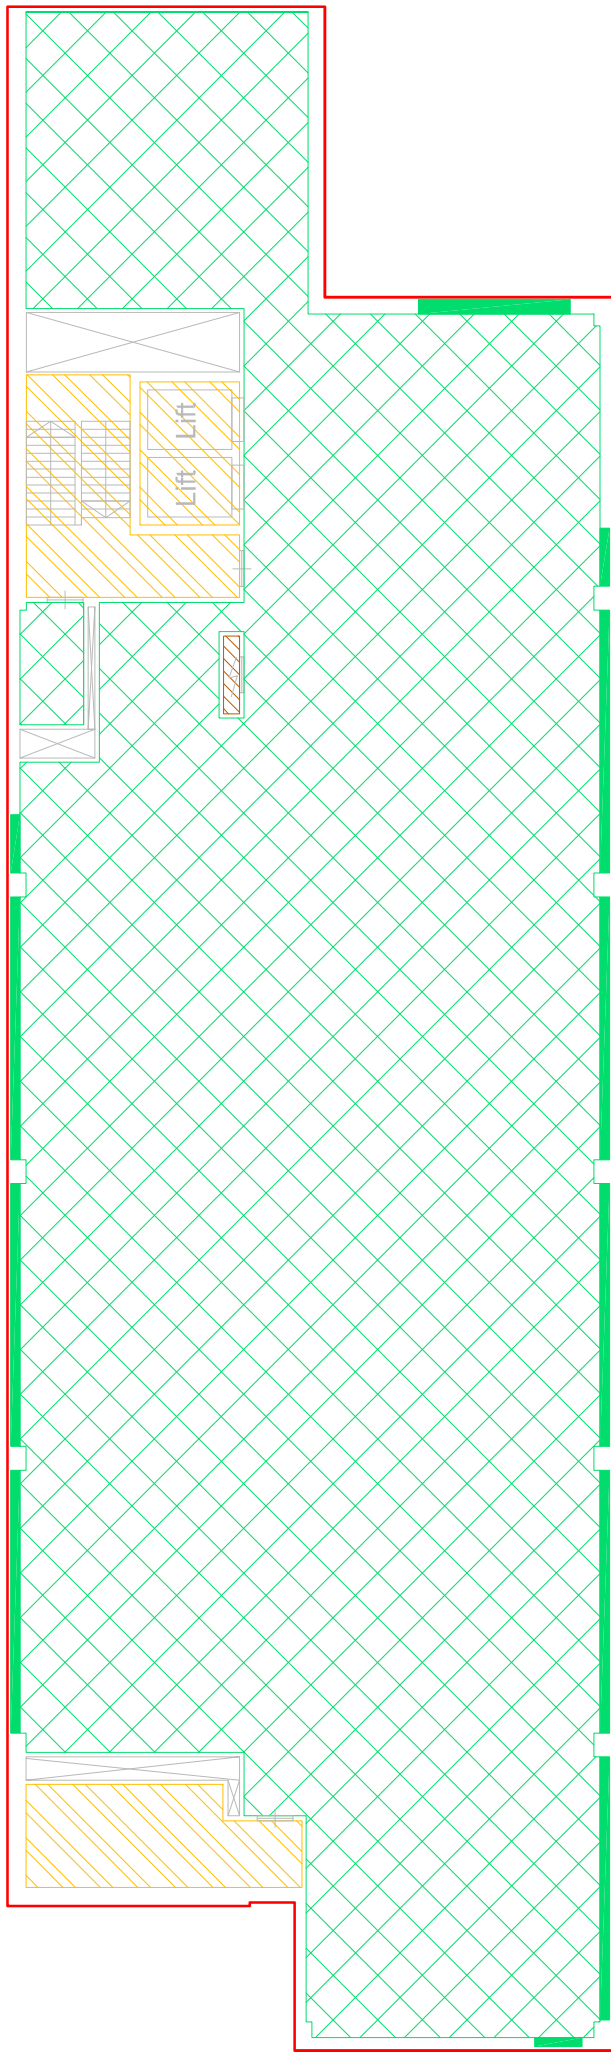


 
ESE

Datum

23 september 2010



Legenda

-  brutovloeroppervlakte-lijn
-  verhuurbare vloeroppervlakte
-  gemeenschappelijk op bouwlaagniveau
-  gemeenschappelijk op gebouwniveau
-  glaslijncorrectie
-  vide
-  verticaal verkeer
-  gebouwgebonden installatieruimte
-  stahoogte < 1.50 m
-  parkeer ruimte

NEN 2580 meting:

Boeing Avenue 31 te Schiphol-Rijk

Onderwerp

Gebouw B - 1e & 2e verdieping

Projectnummer

MA10878-1

Schaal


NVT

Tekenaar

ESE

Datum

23 september 2010

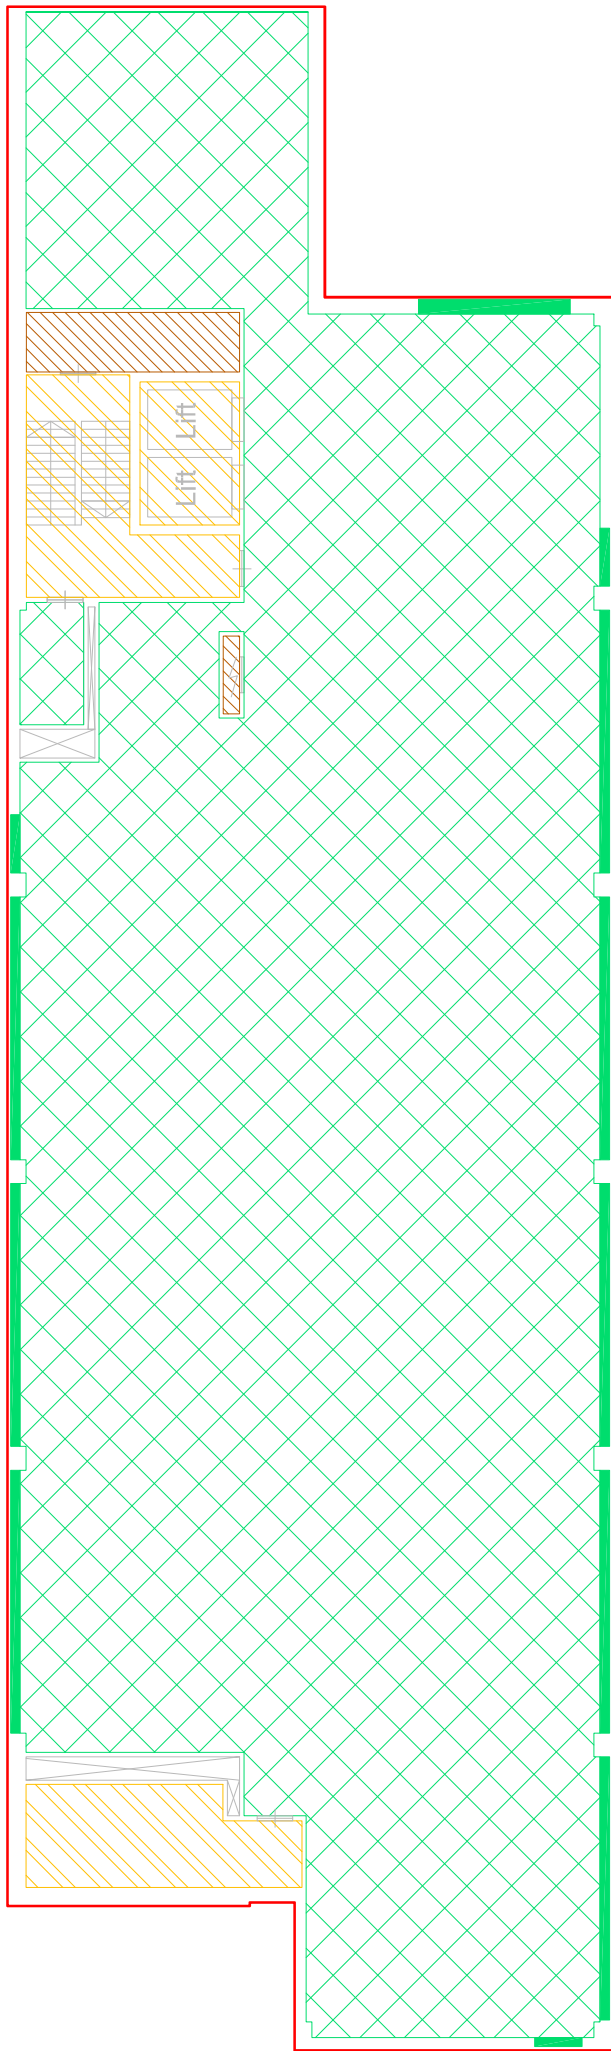

Legenda

- brutovloeroppervlakte-lijn
- verhuurbare vloeroppervlakte
- gemeenschappelijk op bouwniveau
- gemeenschappelijk op gebouwniveau
- glaslijncorrectie
- vide
- verticaal verkeer
- gebouwgebonden installieruimte
- stahoogte < 1.50 m
- parkeer ruimte

NEN 2580 meting:

Boeing Avenue 31 te Schiphol-Rijk

Onderwerp

Gebouw B - 3e verdieping

Projectnummer

MA10878-1

Schaal

NVT

Tekenaar


ESE

Datum

23 september 2010



Postbus 1167, 1000 BD Amsterdam

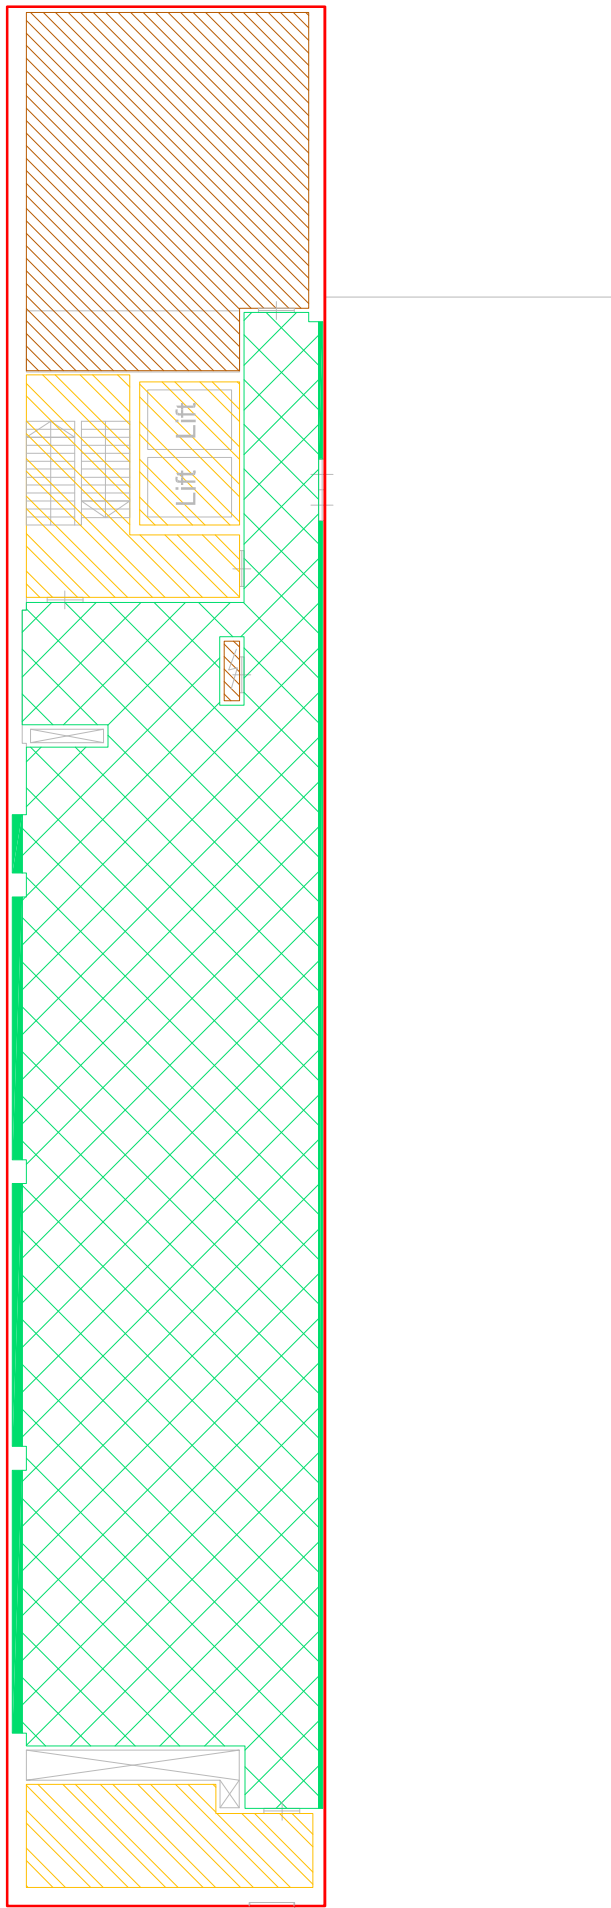

Legenda

- bruto vloeroppervlakte-lijn
- verhuurbare vloeroppervlakte
- gemeenschappelijk op bouwlaagniveau
- gemeenschappelijk op gebouwniveau
- glaslijncorrectie
- vide
- verticaal verkeer
- gebouwgebonden installatieruimte
- stahoogte < 1.50 m
- parkeer ruimte

NEN 2580 meting:

Boeing Avenue 31 te Schiphol-Rijk

Onderwerp

Gebouw B - 4e verdieping

Projectnummer

MA10878-1

Schaal

NVT

Tekenaar

ESE

Datum

23 september 2010



Postbus 1167, 1000 BD Amsterdam