



Projectinformatie

Beechavenue

Beechavenue 2 - 16
Schiphol-Rijk

Te huur

Kantoorruimte op RichPort Park te Schiphol-Rijk

Beechavenue 2 - 16, Schiphol-Rijk

Projectomschrijving

Ca. 600 m² kantoorruimte vanaf ca. 130 m² in een markant gebouw bestaande uit twee bouwdelen die door middel van een rond middendeel met elkaar zijn verbonden.

Het complex heeft representatieve uitstraling met een zeer ruime, hoge centrale entreehal met een bemande receptiebalie en beide bouwdelen hebben hun eigen liften. Het gebouw heeft een gezamenlijk parkeerdek en een parkeergarage onder het gebouw.

Het complex is gelegen op RichPort Park Schiphol-Rijk, een kantorenpark in een zeer verzorgde omgeving met ruim opgezette waterpartijen en bijbehorende beplanting. In het park bevinden zich twee hotels, waaronder het Radisson Blu hotel met onder meer diverse vergaderfaciliteiten en een bar/restaurant. De hotels hebben shuttlebusdiensten van- en naar de Luchthaven Schiphol. Tevens heeft het bedrijf CompaNanny een vestiging met een kinderdagverblijf en buitenschoolse opvang (compananny.nl). Het park heeft daarnaast een parkmanagement-organisatie. Kenmerkend hiervoor is een gecoördineerd, gezamenlijk gebruik van alle faciliteiten op een bedrijventerrein. Diensten als het onderhoud van de openbare- en private terreinen, de groen- en watervoorzieningen en beveiliging worden door het parkmanagement verzorgd.

Ligging/bereikbaarheid

Het kantorenpark ligt aan de voet van de afrit van de Rijksweg A4/A44/A5 richting Amsterdam, Haarlem, Den Haag en Rotterdam aan de N201. Daarnaast is de locatie eenvoudig te bereiken vanaf de A9 en vanuit Amstelveen. De Luchthaven Schiphol en het treinstation Hoofddorp zijn zowel met de auto als met het openbaar vervoer binnen enkele minuten bereikbaar. Het openbaar vervoer van- en naar RichPort Park Schiphol-Rijk wordt verzorgd door Connexxion en R-Net. Aan de entree van het park (kruising Fokkerweg/Kruisweg), op steenworp afstand van de kantoren, ligt "Knooppunt Schiphol Zuid" waar in de spits iedere 7 minuten en na de spits iedere 15 minuten een bus stopt, te weten Connexxion Cirkellijn 180/181 en R-Net buslijn 340 en van waaruit via (deels) autonome busbanen de hele regio Schiphol, Amsterdam en Hoofddorp bereikbaar is.

Vloeroppervlak

Momenteel zijn de navolgende ruimten beschikbaar:

begane grond: ca. 130 m² - ruimte 1B

1^e verdieping: ca. 470 m² - ruimte 2A, zelfstandige kantoorvleugel

Parkeren

De bijbehorende parkeerplaatsen zijn gelegen in de parkeergarage c.q. op het parkeerdek en kunnen worden gehuurd op basis van een parkeernorm van 1 plaats per circa 40 m² gehuurde kantoorruimte. Voor huurders/bezoekers zijn laadpalen t.b.v. elektrische auto's aanwezig.

Opleveringsniveau

Het gebouw c.q. de kantoorruimte is onder meer voorzien van:

- representatieve entree met vide met bemande receptiebalie;
- systeemplafonds met ledverlichting;
- verwarming door middel van radiatoren, voorzien van convectoromkasting;
- twee kernen, elk met 2 eigen liften.

De ruimte van ca. 470 m² (2A) is voorzien van eigen sanitaire voorzieningen en een complete en luxe inrichting met (glazen) scheidingswanden, vloerbedekking, een keuken, databekabeling, airco-units en binnenzonwering.

Het gebouw beschikt over energielabel A.

Huurprijs

De huurprijs bedraagt € 150,- per m² per jaar te vermeerderen met BTW en servicekosten.

De huurprijs voor de parkeerplaatsen bedraagt € 975,- per plaats per jaar te vermeerderen met BTW.

Bij vaststelling van de huurprijs is uitgangspunt dat huurder het gehuurde voor ten minste het bij de wet vastgestelde of nader vast te stellen minimum percentage blijvend zal gebruiken voor prestaties die recht geven op aftrek van BTW, zodanig dat kan worden geopteerd voor een belaste (ver)huur.

Servicekosten/nutsvoorzieningen

Het voorschot voor de servicekosten en de levering nutsvoorzieningen bedraagt € 55,- per m² per jaar, te vermeerderen met BTW. Dit is op basis van een voorschot met jaarlijkse nacalculatie, afrekening geschiedt jaarlijks op basis van de werkelijk gemaakte kosten.


Aanvaarding

Per direct.

Alle door BT Makelaars verstrekte informatie is met zorg samengesteld. Aan de juistheid van de vrijblijvend verstrekte informatie kunnen echter geen rechten worden ontleend.






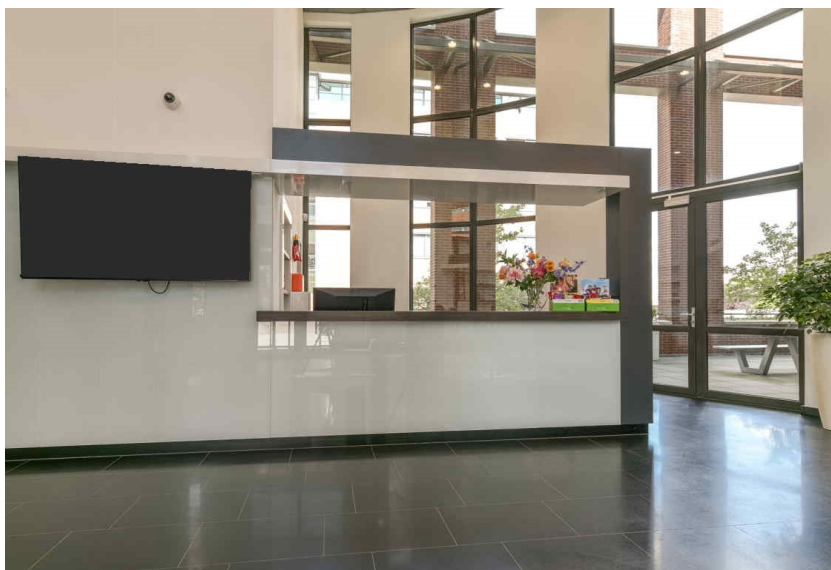

Eerste verdieping



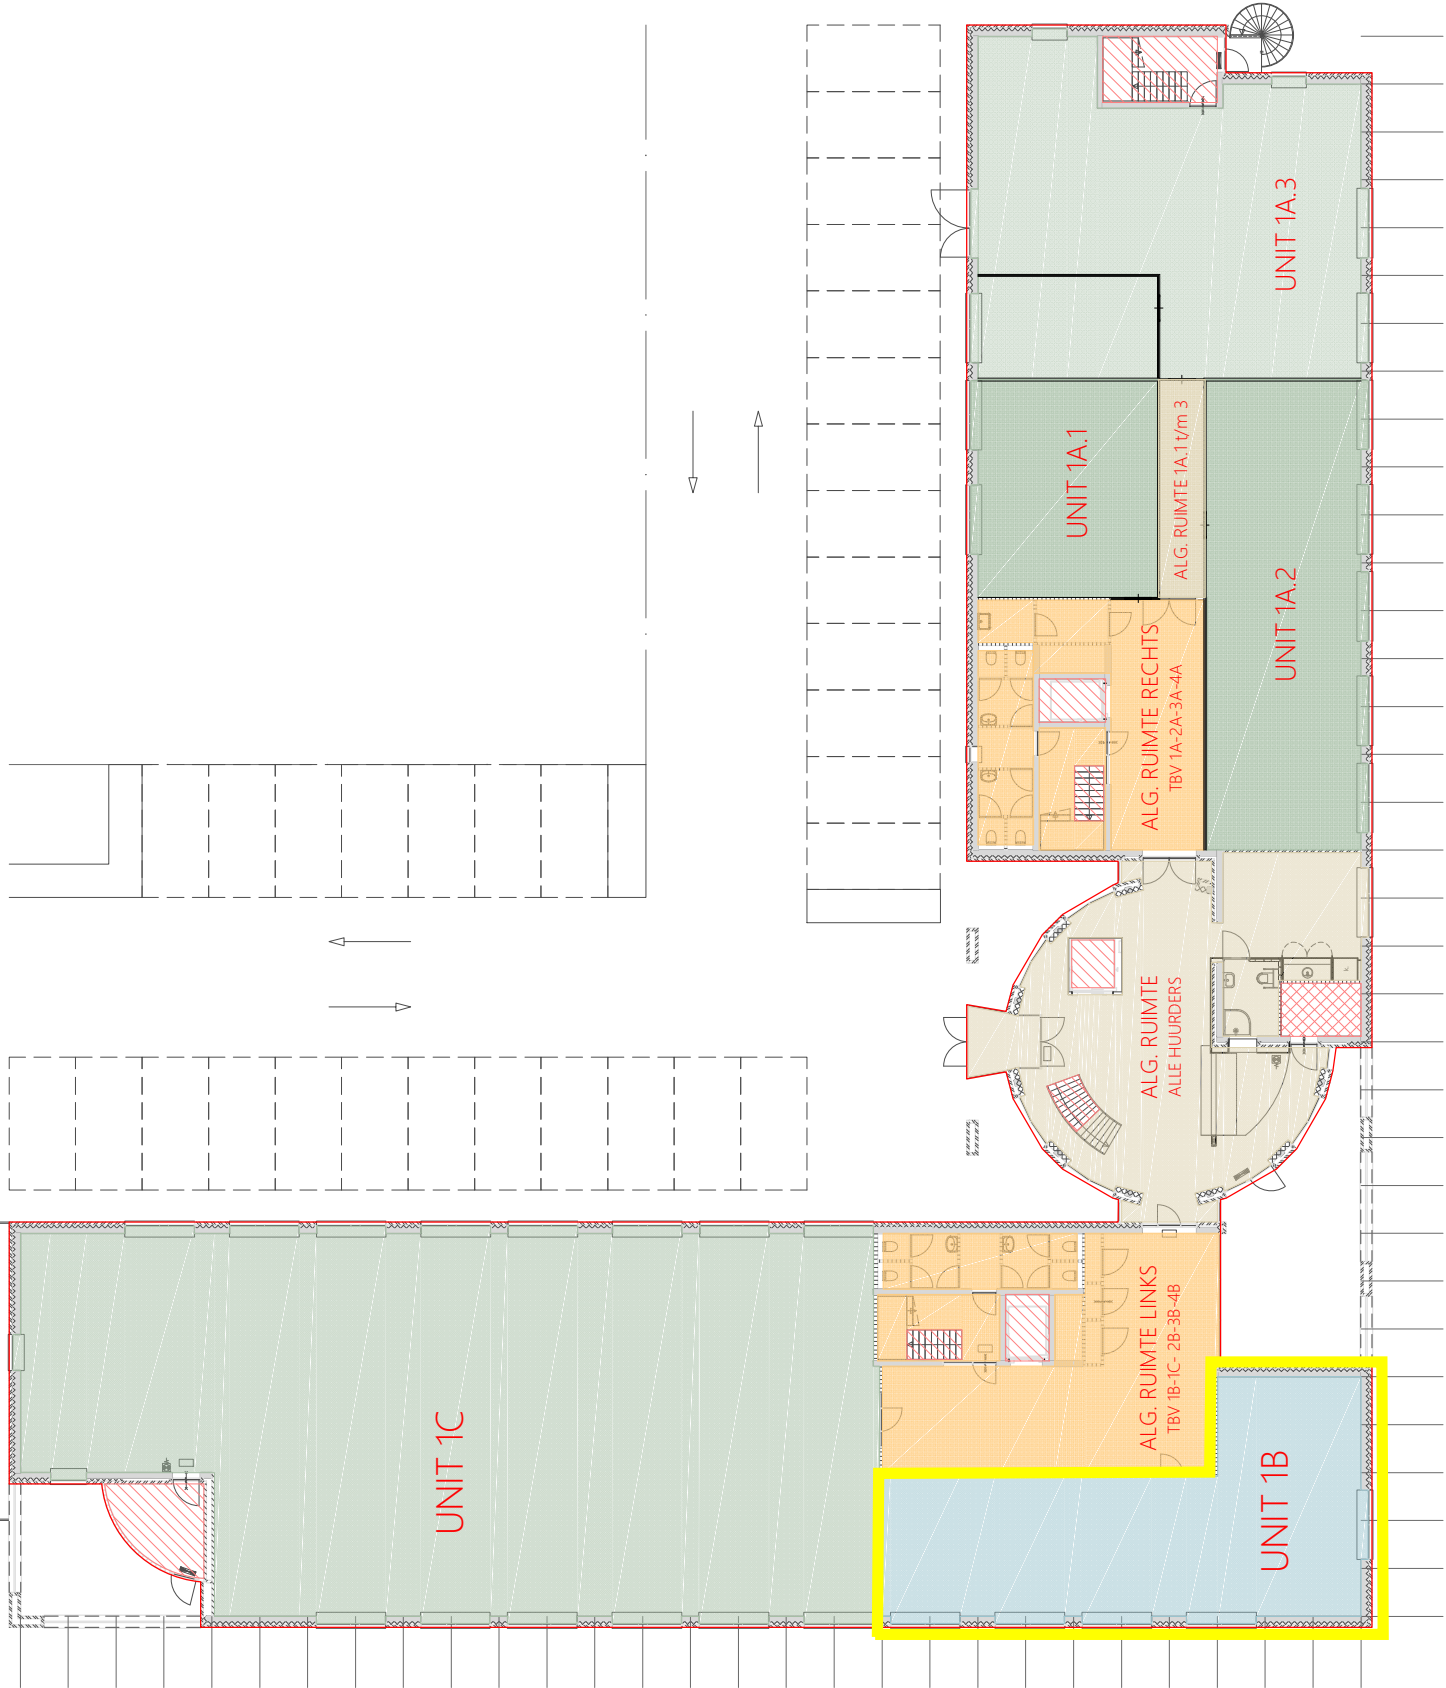

renvooi

- bestaande indeling
- meetlijn bruto vloeroppervlakte
- gemeten plafond hoogte vides > 4m²
- verticaal verkeer
- installatieruimte
- stahoogte lager dan 1,5m
- verhuurbaar oppervlakt unit...
- verhuurbaar oppervlakt unit...
- verhuurbaar algemeen alle huurders
- verhuurbaar algemeen links/ rechts



METAVAST

Behanckendijkstraat 6R - 1012 CB Amsterdam
info@metavast.nl - 020 222 82 60 - www.metavast.nl

object


Beschawerve 2-16 Schiphol-Rijk

datum get. : 19-04-2019

schaal : 1:200 / A3


verdieping

BG

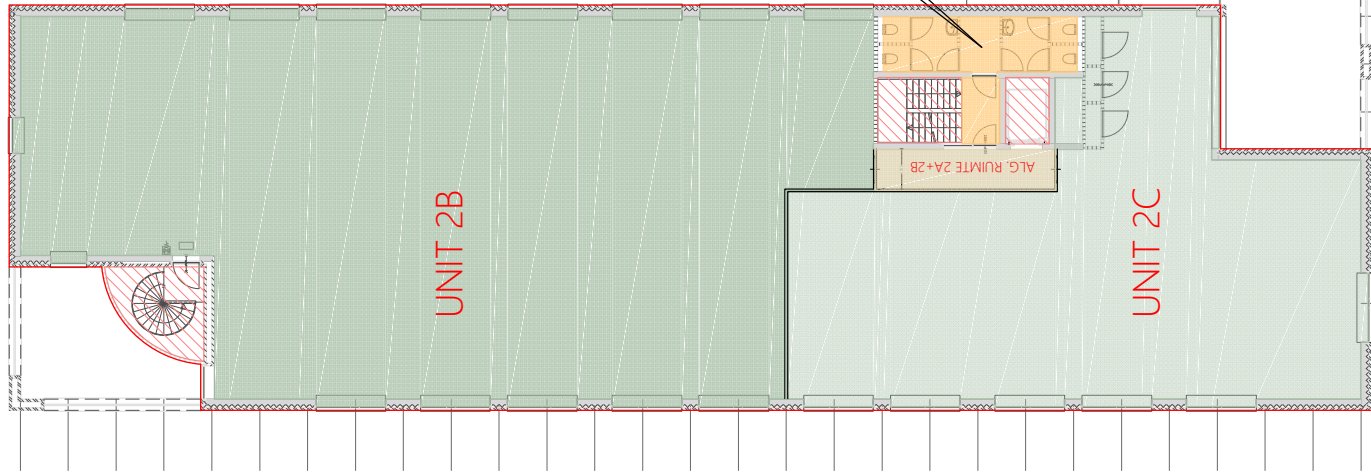

ALG. RUIMTE LINKS
TBV 1B-1C- 2B-2C-3B-4B

ALG. RUIMTE RECHTS
TBV 1A-2A-3A-4A

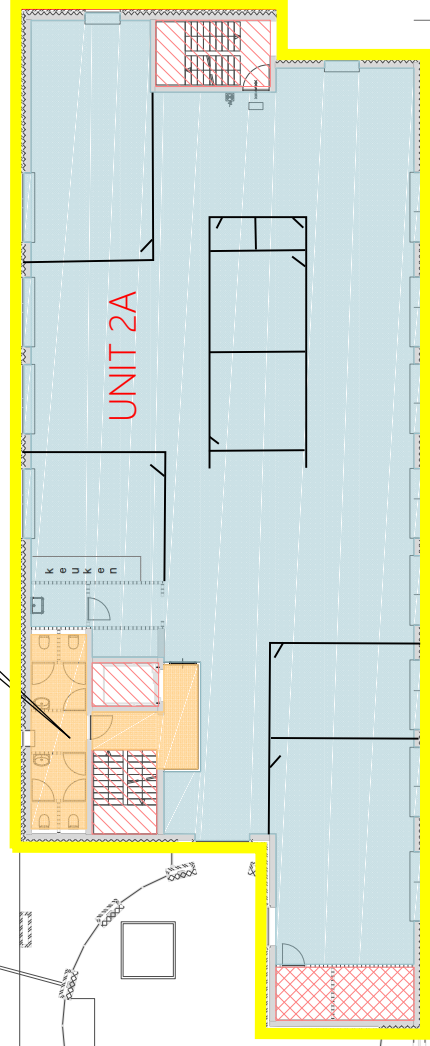

renvooi

- bestaande indeling
- meetlijn bruto vloeroppervlakte
- gemeten plafond hoogte
- vides > 4m²
- verticaal verkeer
- installatieruimte
- sta hoogte lager dan 1,5m
- verhuurbaar oppervlak unit...
- verhuurbaar oppervlak unit...
- verhuurbaar algemeen alle huurders
- verhuurbaar algemeen links/ rechts



METAVAST