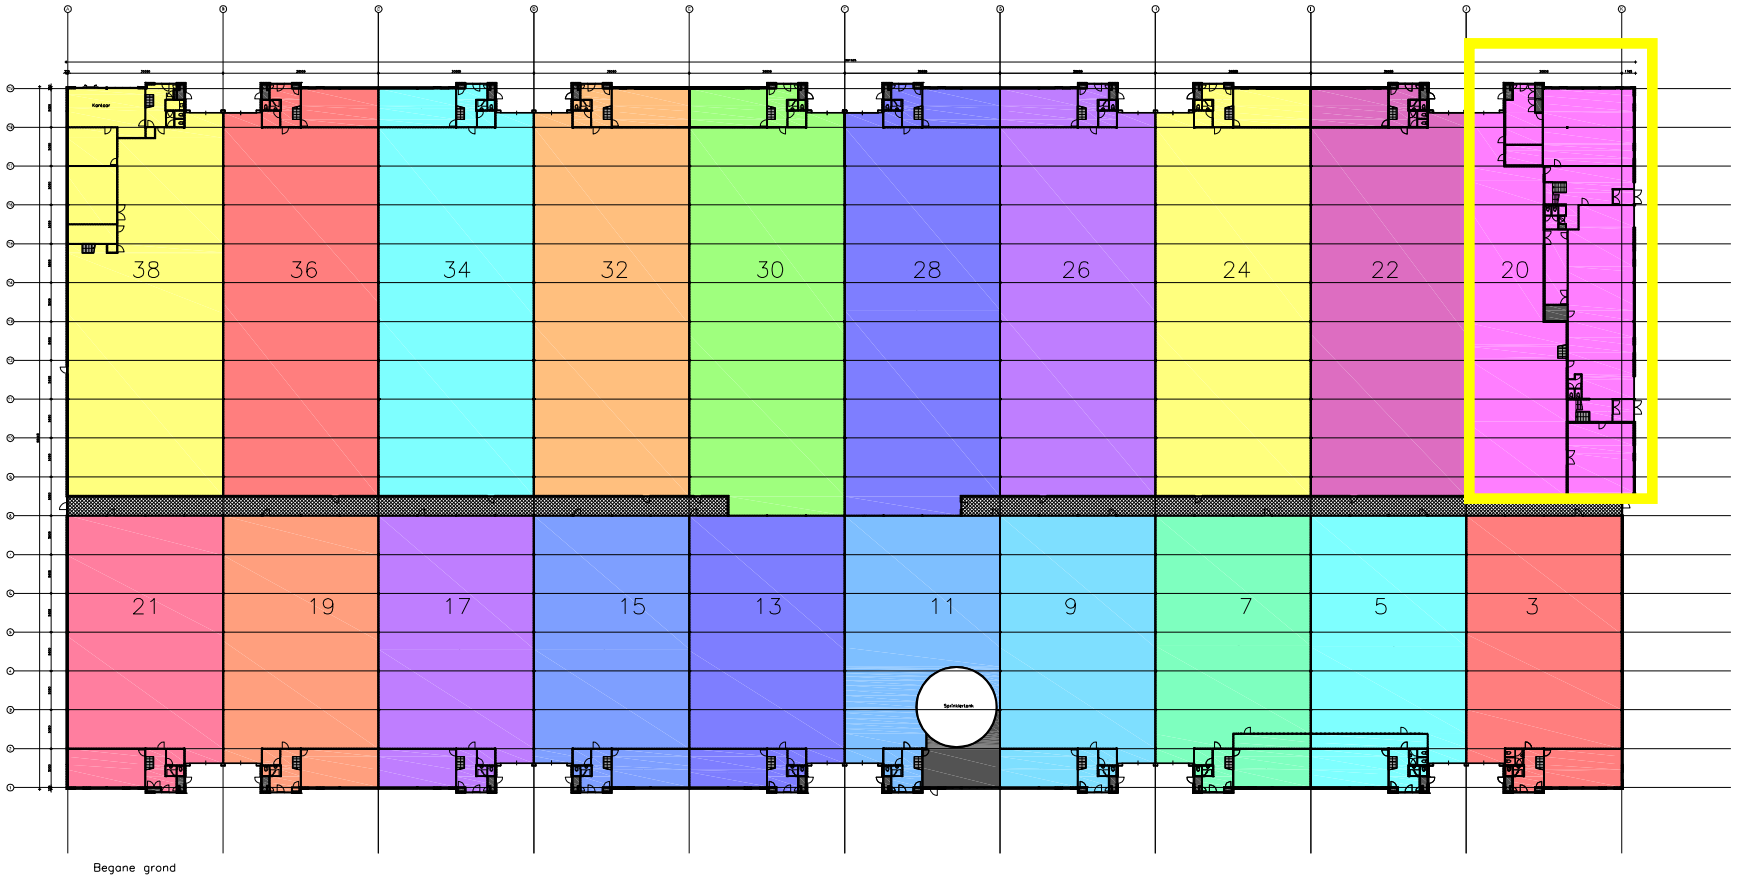

Begane grond

BOAG®
Advies & Management

Prins Constantijnweg 40–46
3066 TA Rotterdam
Postbus 8595
3009 AN Rotterdam
telefoon 010–209 35 35
telefax 010–209 35 00

opdrachtgever :

Unit indeling

- Onverhuurbaar
- Algemeen
- Gemeenschappelijk
- Gedeeld
- KLEUR — Unit
- (On)overdekte buitenruimte
- Vide & Schalmgaten

objectnaam :

Kantoor met bedrijfshal
Noordmeerstraat 20–38
Daalmeerstraat 3–21
Hoofddorp

laag :

Begane grond

projektnummer :

papier formaat :
A3

objektnummer :
3534

getekend :
F.Z.

datum :
15–10–2013

schaal :
1:700

paraaf :

tekeningnummer :

3534 u 00

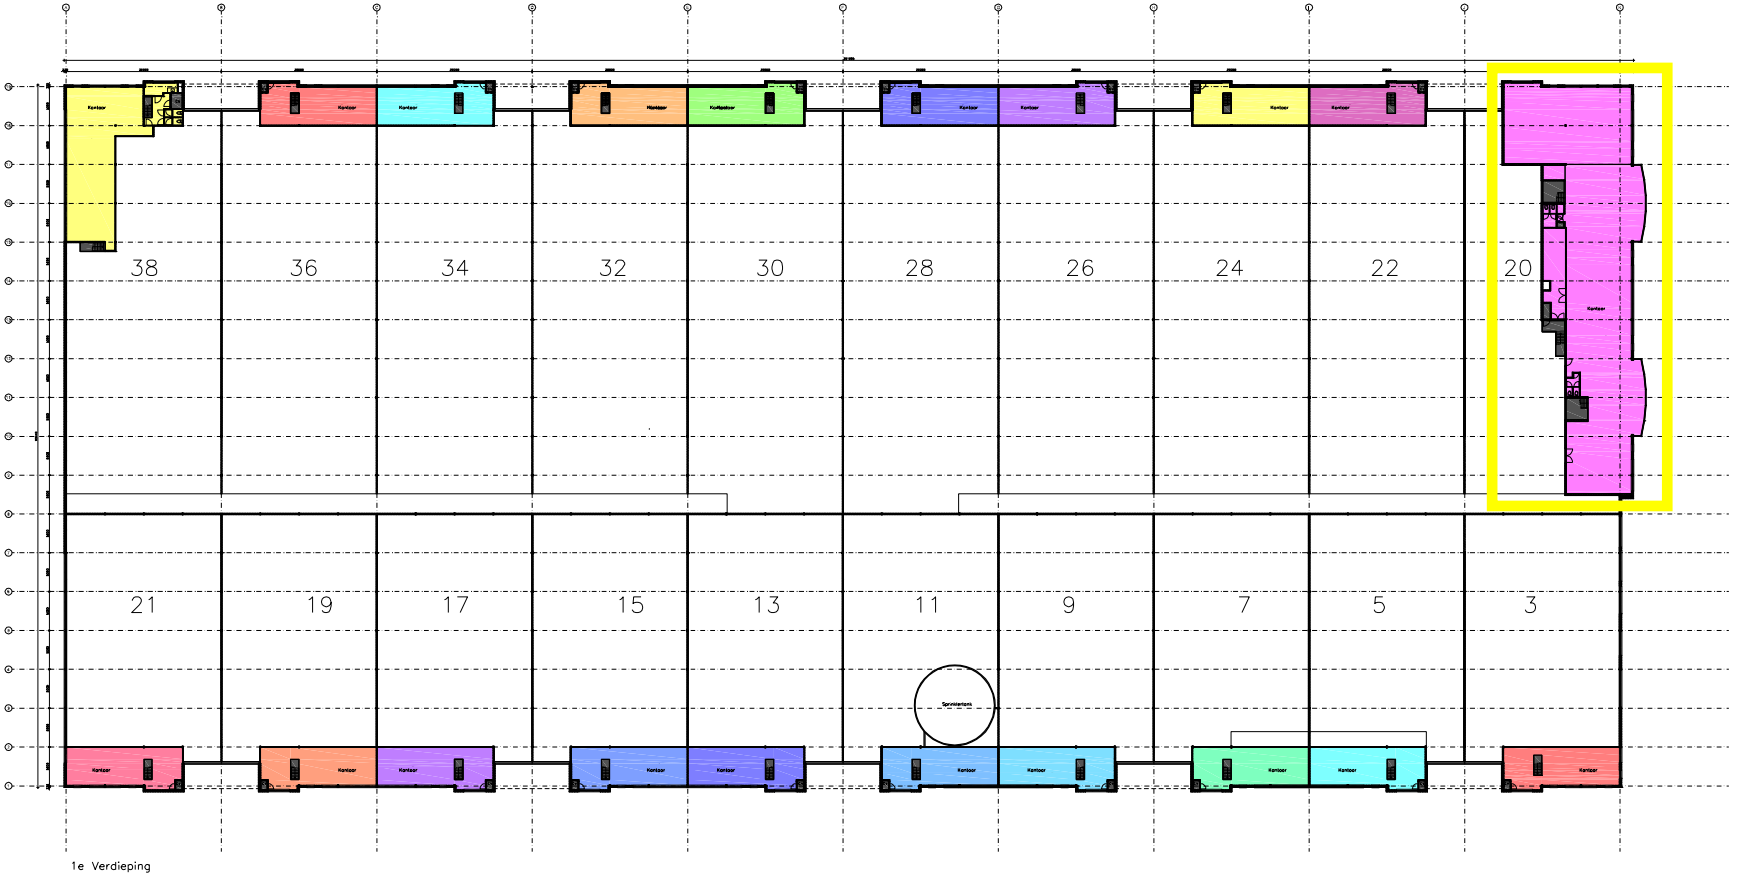

1e Verdieping

BOAG
Advies & Management

Prins Constantijnweg 40–46
3066 TA Rotterdam
Postbus 8595
3009 AN Rotterdam
telefoon 010–209 35 35
telefax 010–209 35 00

opdrachtgever :

Unit indeling

- Onverhuurbaar
- Algemeen
- Gemeenschappelijk
- Gedeeld
- KLEUR — Unit
- (On)overdekte buitenruimte
- Vide & Schalmgaten

objectnaam :

Kantoor met bedrijfshal
Noordmeerstraat 20–38
Daalmeerstraat 3–21
Hoofddorp

laag :

Verdieping

projektnummer :

objektnummer :
3534

datum :
15–10–2013

papier formaat :
A3

getekend :
F.Z.

schaal :
1:700

paraaf :

tekeningnummer :

3534 u 01