

opdrachtgever :

Unit indeling

	Onverhuurbaar
	Algemeen
	Gemeenschappelijk
	Gedeeld
	Unit
	(On)overdekte buitenruimte
	Vide & Schalmgaten

objectnaam :

Kantoor met bedrijfshal
Noordmeerstraat 20-38
Daalmeerstraat 3-21
Hoofddorp

laag :

Begane grond

projectnummer :

papier formaat :

objectnummer :
3534

A3

getekend :
F.Z.


datum :
15-10-2013

schaal :
1:700

paraaf :


tekeningnummer :

3534 u 00

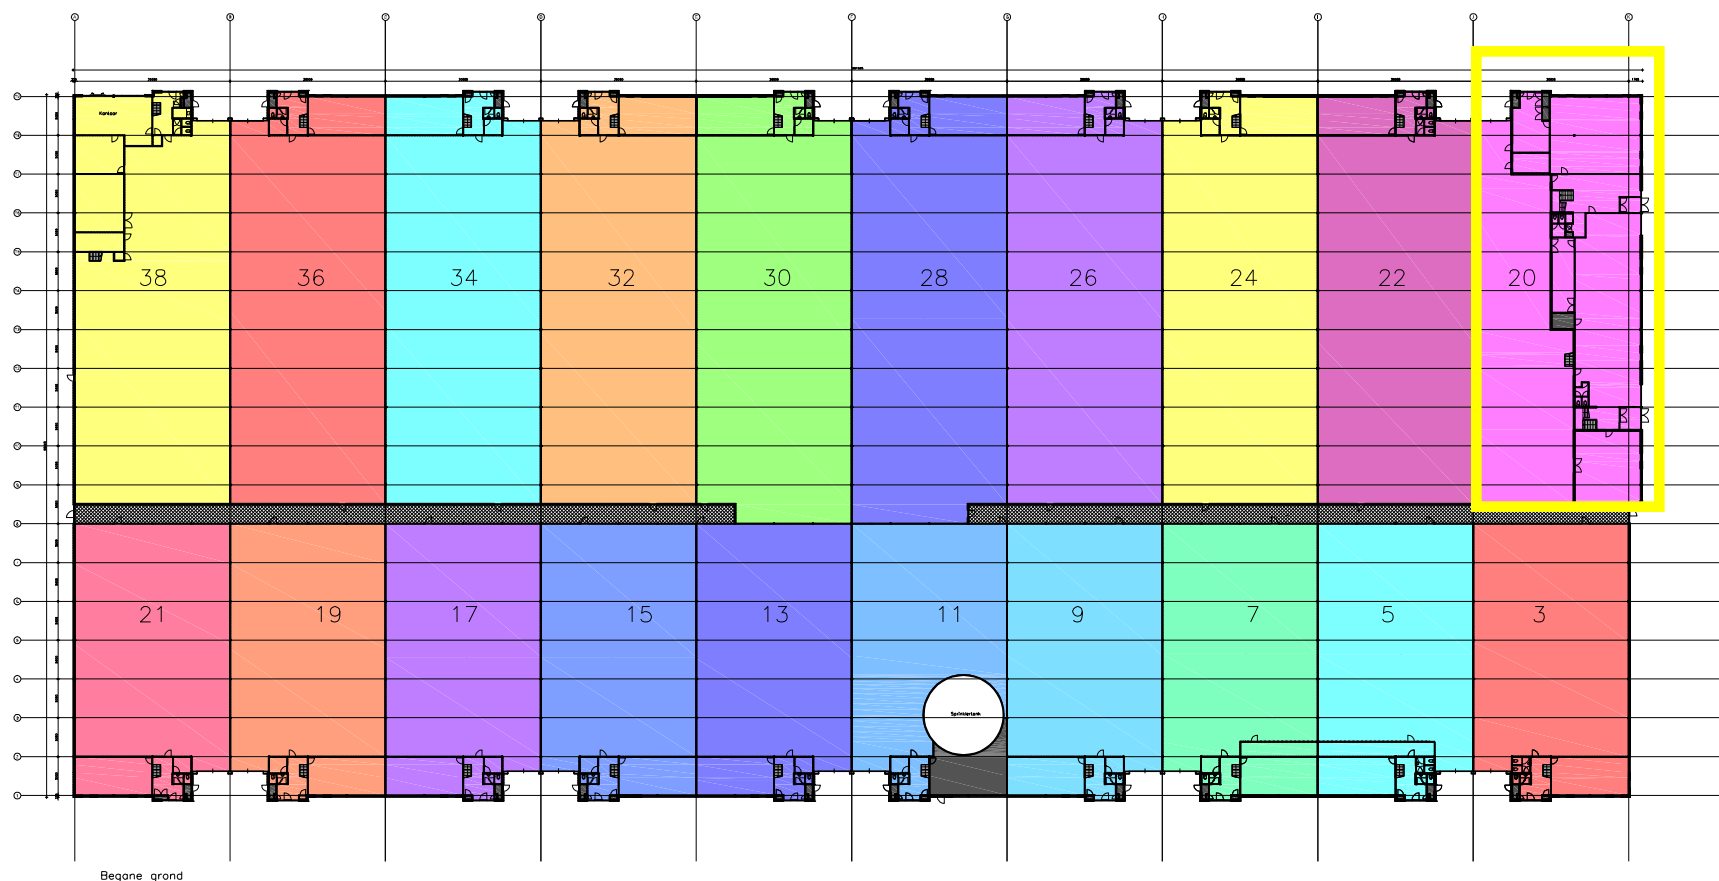

Begane grond

opdrachtgever :

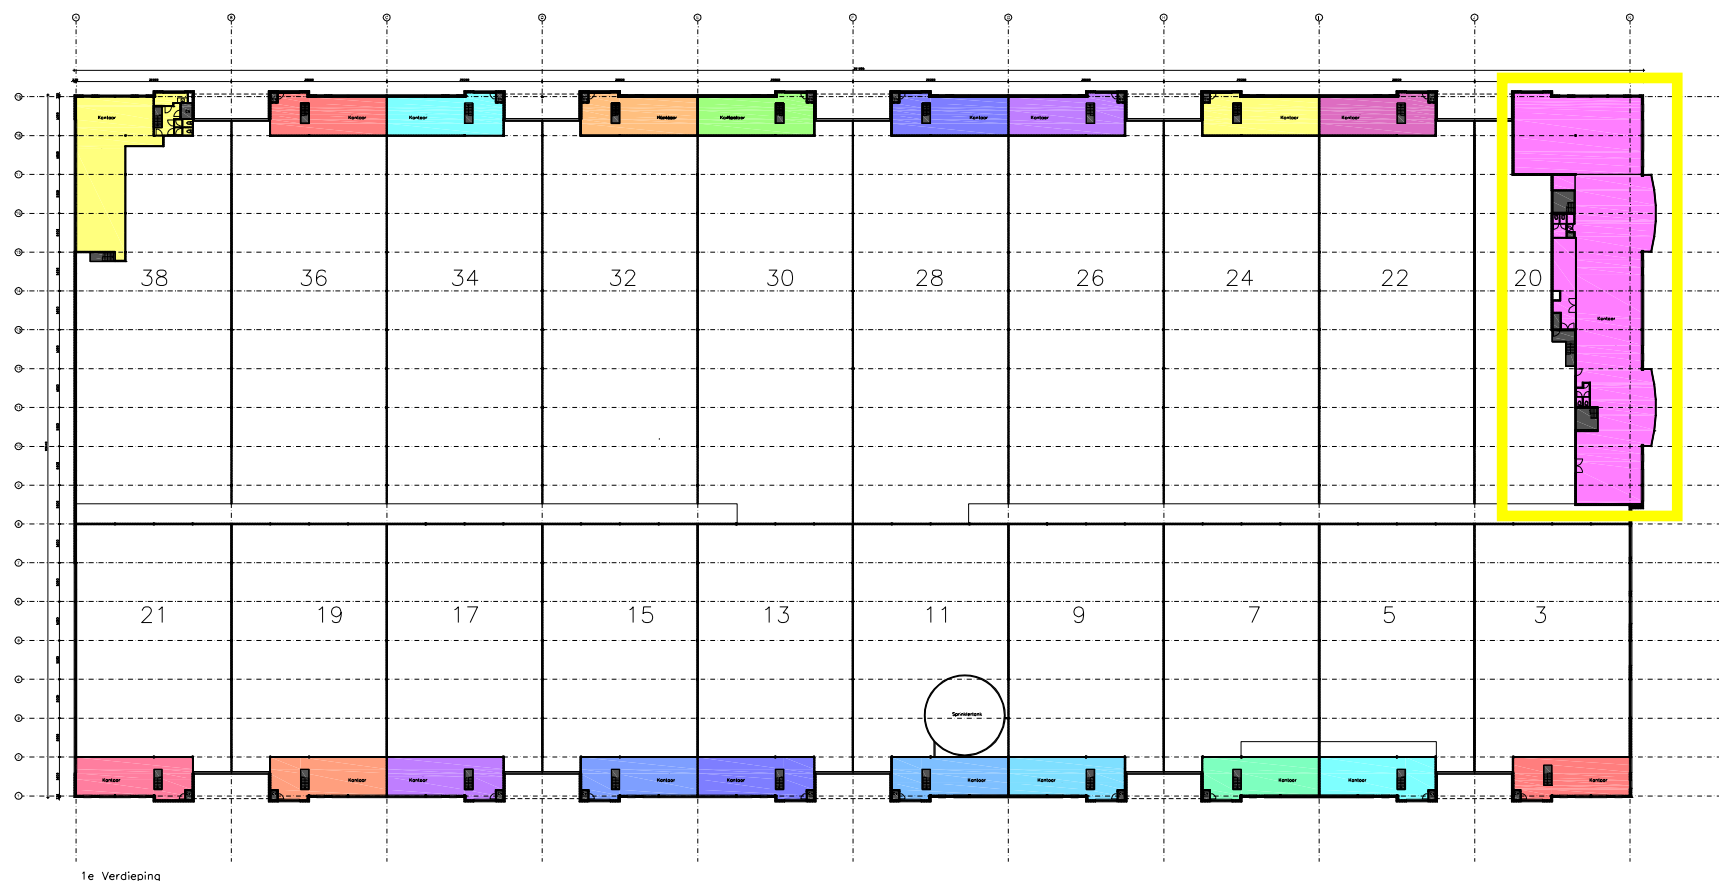

1e Verdieping

Unit indeling

	Onverhuurbaar
	Algemeen
	Gemeenschappelijk
	Gedeeld
	Unit
	(On)overdekte buitenruimte
	Vide & Schalmgaten

objectnaam :

Kantoor met bedrijfshal
Noordmeerstraat 20-38
Daalmeerstraat 3-21
Hoofddorp

laag :

Verdieping

projectnummer :

papier formaat :

objectnummer :

A3

3534

getekend :

datum :

F.Z.

15-10-2013

schaal :

1:700

paraaf :

tekeningnummer :

3534 u 01