


Tupolevleen 81-99, Schiphol-Rijk
Begane grond

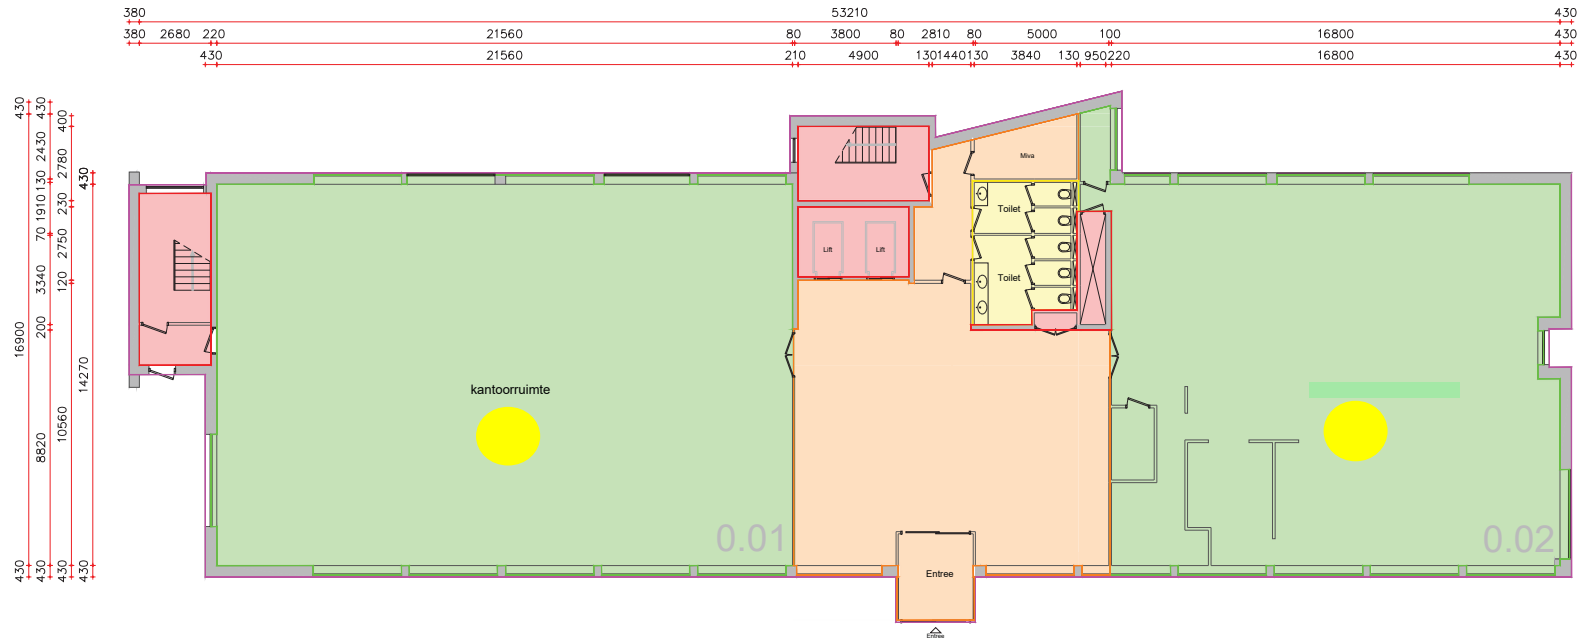


Renvooi	
	Dragende wanden (bepaald op basis van de dikte van de wand)
	Lichte scheidingswanden (bepaald op basis van de dikte van de wand)
	VVO Bedrijfsruimte
	VVO Algemene ruimte, gebouw niveau
	VVO Algemene ruimte, bouwlaag niveau
	Uitgesloten van VVO

OMSCHRIJVING	Uitwerking BVO en VVO complex, Tupolevleen 81-99, Schiphol-Rijk		TL 0.02
OPDRACHTGEVER	Magnus Group		wf2 1: ...
ONDERWERP	Begane grond		wf2 2: ...
TEKENAAR	J.F.		wf2 3: ...
SCHAAL	1:100		wf2 4: ...
FORMAAT	A0		wf2 5: ...
DATUM	23-04-2018	wf2 6: ...	

	TN Vastgoed vision Roode Willemslaanweg 47 11217 Wismmeester	Rabobank 1488 66 751 BTW 8517 07 044 KVK 55431003
	Telefoon (075) 888 0383	
	E-mail info@envastgoedvision.nl	
	Internet www.envastgoedvision.nl	

Deze tekening is het eigendom van TN Vastgoed vision en mag zonder haar schriftelijke toestemming niet worden gepubliceerd, verspreid of anderszins openbaar gemaakt. Het is niet toegestaan deze tekening of de inhoud daarvan te kopiëren, te verspreiden of anderszins openbaar te maken. 

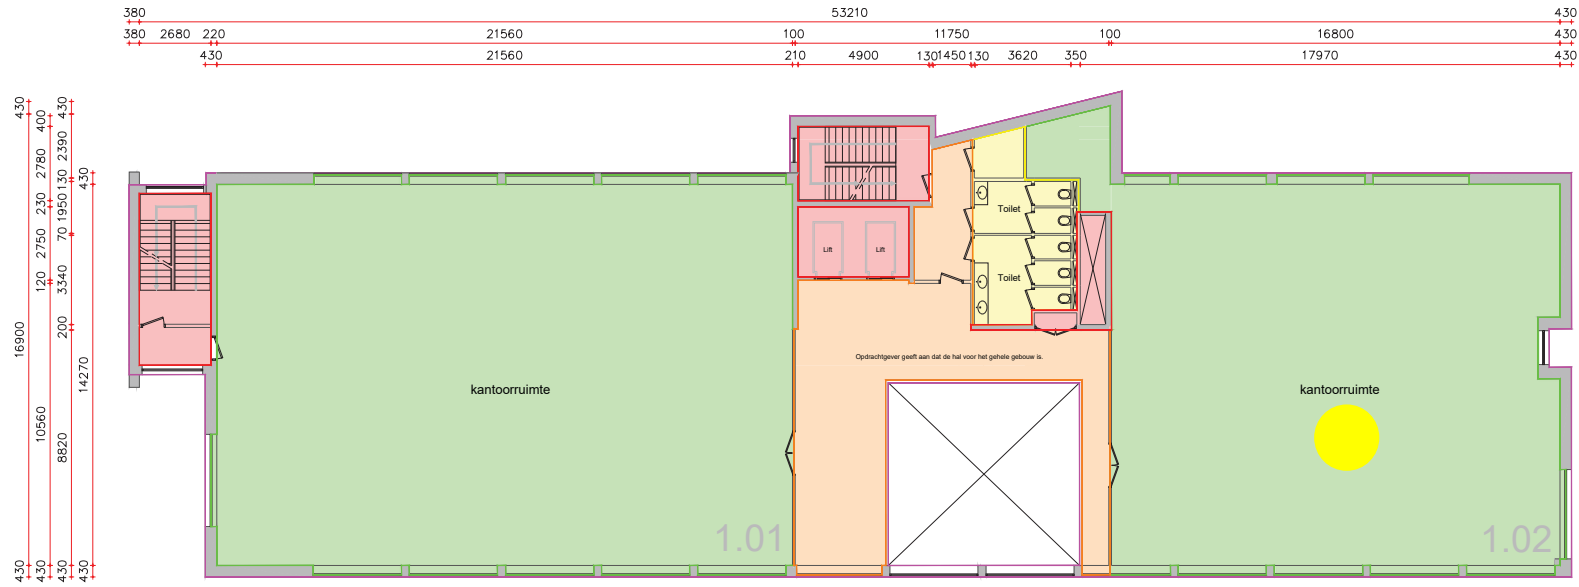


Renvooi	
	Dragende wanden (bepaald op basis van de dikte van de wand)
	Lichte scheidingswanden (bepaald op basis van de dikte van de wand)
	VVO Bedrijfsruimte
	VVO Algemene ruimte, gebouw niveau
	VVO Algemene ruimte, bouwlaag niveau
	Uitgesloten van VVO

OMSCHRIJVING	Uitwerking BVO en VVO complex, Tupolevlaan 81-99, Schiphol-Rijk		TL 1.02
OPDRACHTGEVER	Magnus Group		
ONDERWERP	1e verdieping		
TEKENAAR	J.F.		
SCHAAL	1:100		
FORMAAT	A0		
DATUM	23-04-2018	Wijzig 1: ...	
MEETCERTIFICAAT	B	Wijzig 2: ...	
		Wijzig 3: ...	
		Wijzig 4: ...	
		Wijzig 5: ...	
		Wijzig 6: ...	

EN	TN Vastgoed vision	Rabobank 1488 66 751
	Rode Willemslaan 47	BTW 8517 07 044
	3321DZ Waalwijk	KVK 55431003
	Telefoon (075) 888 0383	
E-mail info@envastgoedvision.nl		
Internet www.envastgoedvision.nl		

Deze tekening is het eigendom van TN Vastgoed vision en mag zonder haar schriftelijke toestemming niet worden gepubliceerd, verspreid of anderszins openbaar gemaakt. Het is niet toegestaan deze tekening te kopiëren, te verspreiden of anderszins openbaar te maken. 

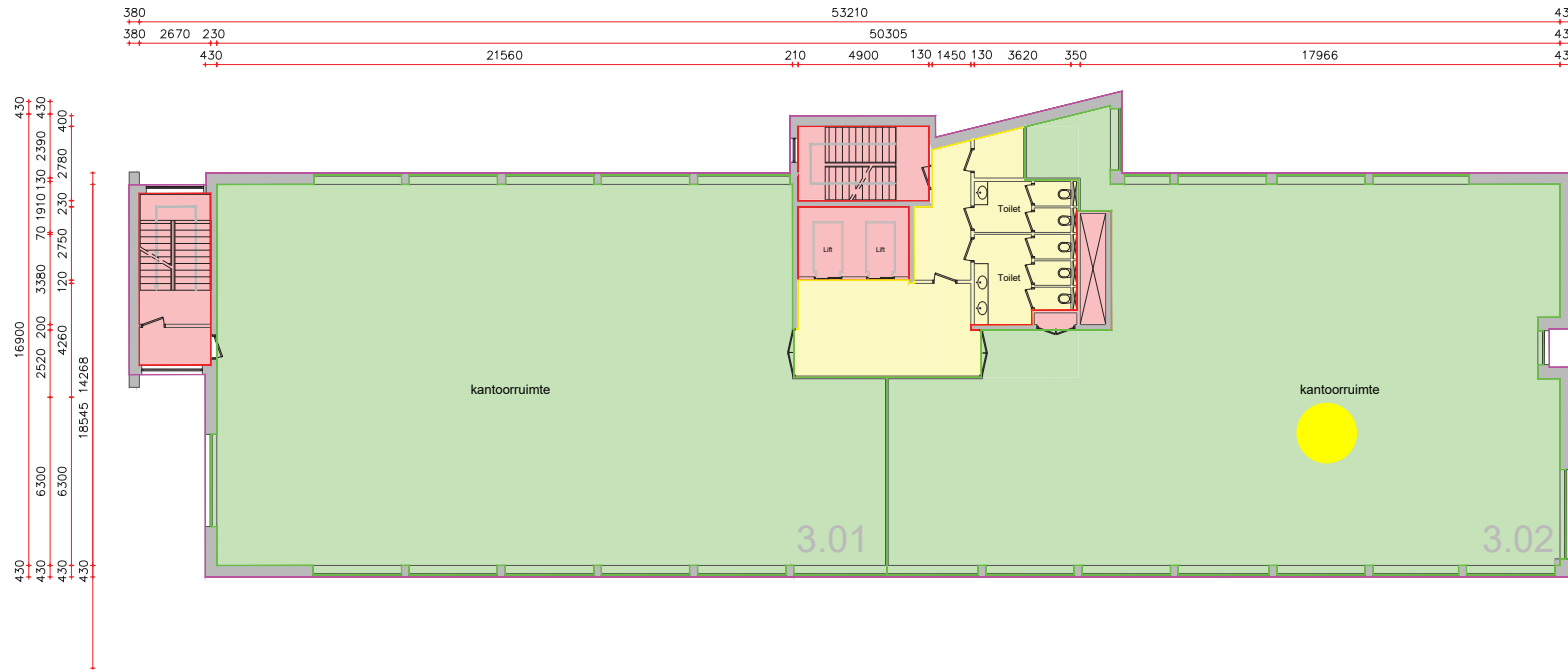


Renvooi	
	Dragende wanden (bepaald op basis van de dikte van de wand)
	Lichte scheidingswanden (bepaald op basis van de dikte van de wand)
	VVO Bedrijfsruimte
	VVO Algemene ruimte, gebouw niveau
	VVO Algemene ruimte, bouwlaag niveau
	Uitgesloten van VVO

OMSCHRIJVING	Uitwerking BVO en VVO complex, Tupolevlaan 81-99, Schiphol-Rijk		TL 3.02
OPDRACHTGEVER	Magnus Group		wf2 1: 6-11-2018
ONDERWERP	3e verdieping		wf2 2: ...
TEKENAAR	J.F.		wf2 3: ...
SCHAAL	1:100		wf2 4: ...
FORMAAT	A0		wf2 5: ...
DATUM	23-04-2018	wf2 6: ...	

	EN Vastgoed vision		
	Roode Willemslaan 47 3521DZ Wassenaar		Rabobank 1488 66 751
	Telefoon (075) 888 0383		BTW 8517 07 064
	E-mail info@envastgoedvision.nl Internet www.envastgoedvision.nl		KVK 52431003

Deze tekening is het eigendom van 'EN Vastgoed vision' en mag zonder haar schriftelijke toestemming niet worden gekopieerd, verspreid of openbaar gemaakt. Het is niet toegestaan deze tekening of de inhoud daarvan te kopiëren, te verspreiden, te verspreiden of openbaar te maken. 

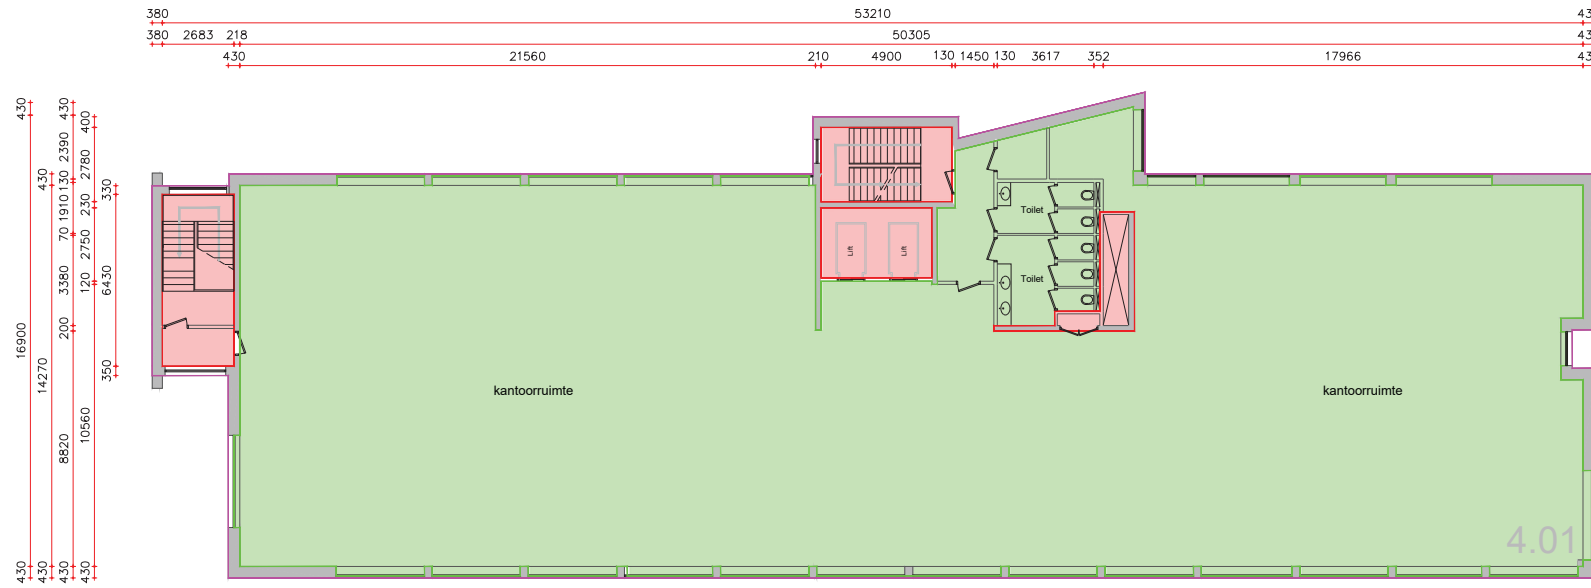

Renvooi	
	Dragende wanden (bepaald op basis van de dikte van de wand)
	Lichte scheidingswanden (bepaald op basis van de dikte van de wand)
	VVO Bedrijfsruimte
	VVO Algemene ruimte, gebouw niveau
	VVO Algemene ruimte, bouwlaag niveau
	Uitgesloten van VVO

OMSCHRIJVING	Uitwerking BVO en VVO complex, Tupolevlaan 81-99, Schiphol-Rijk		TL 4.02
OPDRACHTGEVER	Magnus Group		wf2 1: ...
ONDERWERP	4e verdieping		wf2 2: ...
TEKENAAR	J.F.		wf2 3: ...
SCHAAL	1:100		wf2 4: ...
FORMAAT	A0		wf2 5: ...
DATUM	23-04-2018	wf2 6: ...	

EN	TU Vastgoed vision Roode Willemslaan 47 31217 Wassenaar	Rabobank 1488 66 751 BTW 8517 07 044 KVK 55431003
	Telefoon (075) 888 0383	
	E-mail info@envastgoedvision.nl	
	Internet www.envastgoedvision.nl	

Deze tekening is het eigendom van TU Vastgoed vision en mag zonder haar schriftelijke toestemming niet worden gekopieerd, verspreid of anderszins openbaar gemaakt. Het is niet toegestaan deze tekening te kopiëren, te verspreiden, te verspreiden of anderszins openbaar te maken. 