



ARCHITECTEN
Kohn Pedersen Fox Associates (Intl.) PA
13 Langley Street
London WC2H 9JG
tel: 00 44 207 8366668 fax: 00 44 207 497117

CO-ARCHITECTEN
Van Overhagen Pickkers Luger
MuseumLaan 2
Postbus 2448
3500 GK Utrecht
tel: 030 251 1005 fax: 030 254 5210

ADVISEUR INSTALLATIES
Peter Prins Woerden
Installatiemanagement
Maasoord 4
3448 Bl. Woerden
tel: 0346 460 330 fax: 0348 483 806

BOUWFYSICA
Lichtveld Buis & Partners BV
Maliebaan 97
Postbus 156
3500 AD Utrecht
tel: 030 231 1377 fax: 030 234 175

uitgangspunt deuropeningen
= deurbreedte + 80 mm (kozijn + stelruimte)

aanduiding brandscheidingen nauwkeuriger

	beton		isolatie (hardschuim)
	prefab beton		isolatie (steenwol)
	metselwerk		knippunten

	nooduitgang/uitgang
	30 min. w.t.r.d.
	60 min. w.b.d.b.o.
	30 min. w.b.d.b.o.
	zellsluitend
	vluchtrichting
	kleefmagneet
	brandslanghaspel (inbouw) □ * 20 m
	droge bluseiding
	veiligheidsluiting

Cad tekening, handmatige wijzigingen niet toegestaan
Alle maten in het werk controleren.

datum	omschrijving	afkomst	gereguleerd

KPF Kohn Pedersen Fox Associates
(International) PA

Architects and Planning Consultants





PROJECT
STATIONSGBIED
BEUKENHORST-ZUID, OOSTPLEIN
HOOFDDORP

BEGANE GROND
GEBOUW A

WERKTEKENING TER COÖRDINATIE

SCHAAL 1:100 1:50	TEKENING NUMMER	EDITE
PROJECT NR. 282-02	W-121-A	03

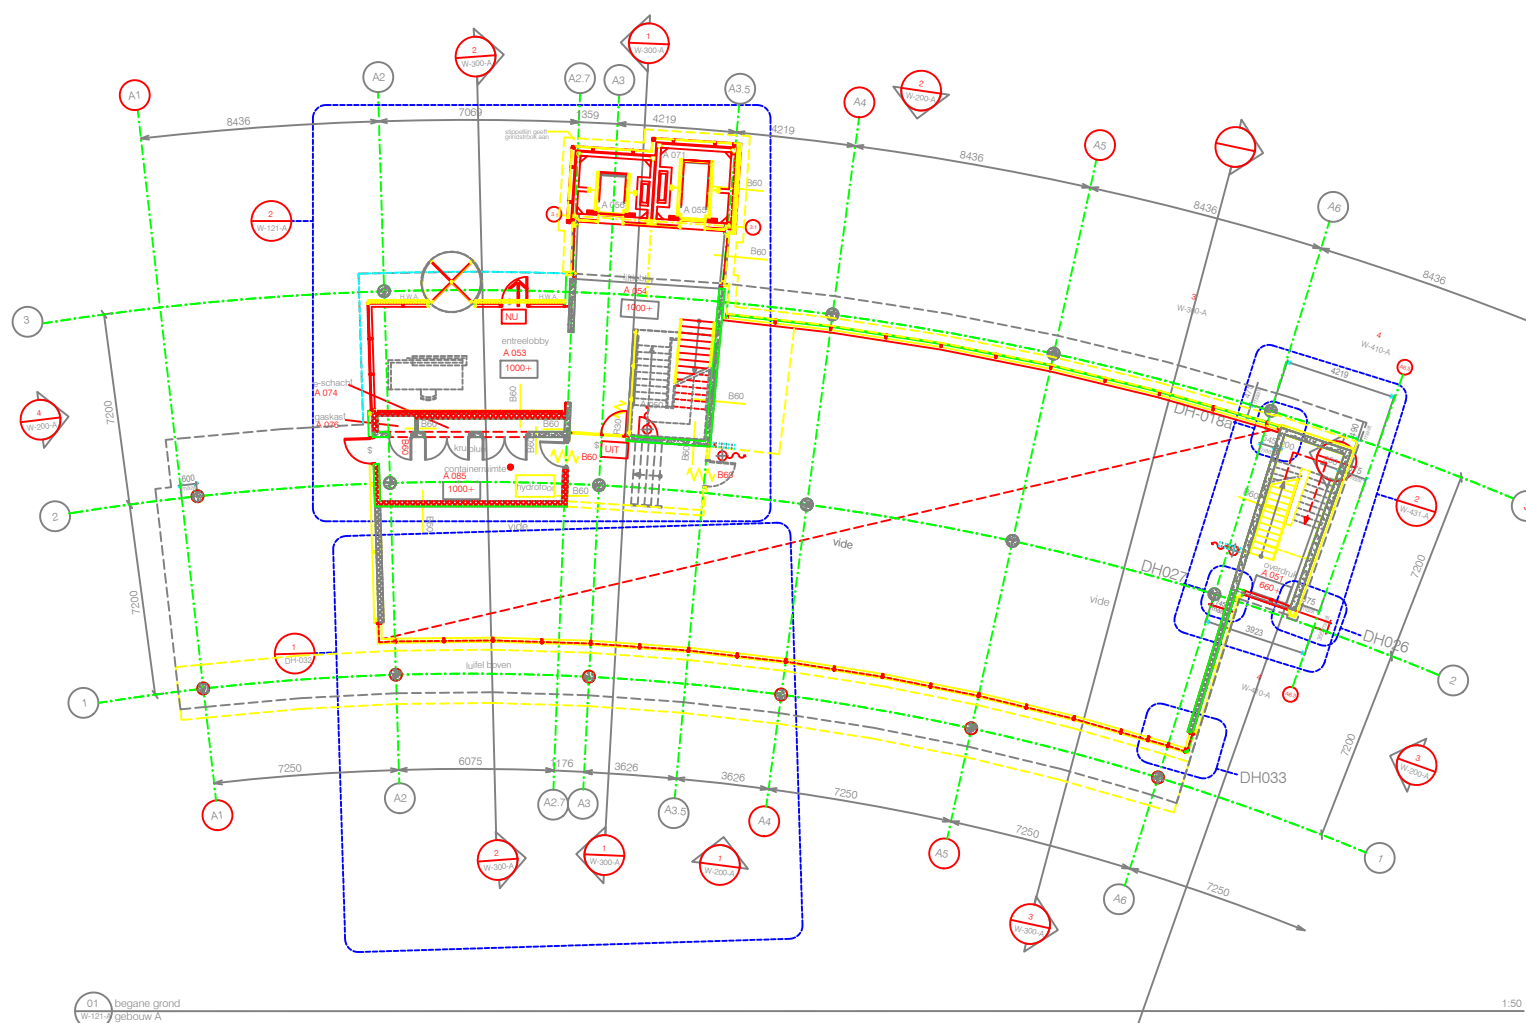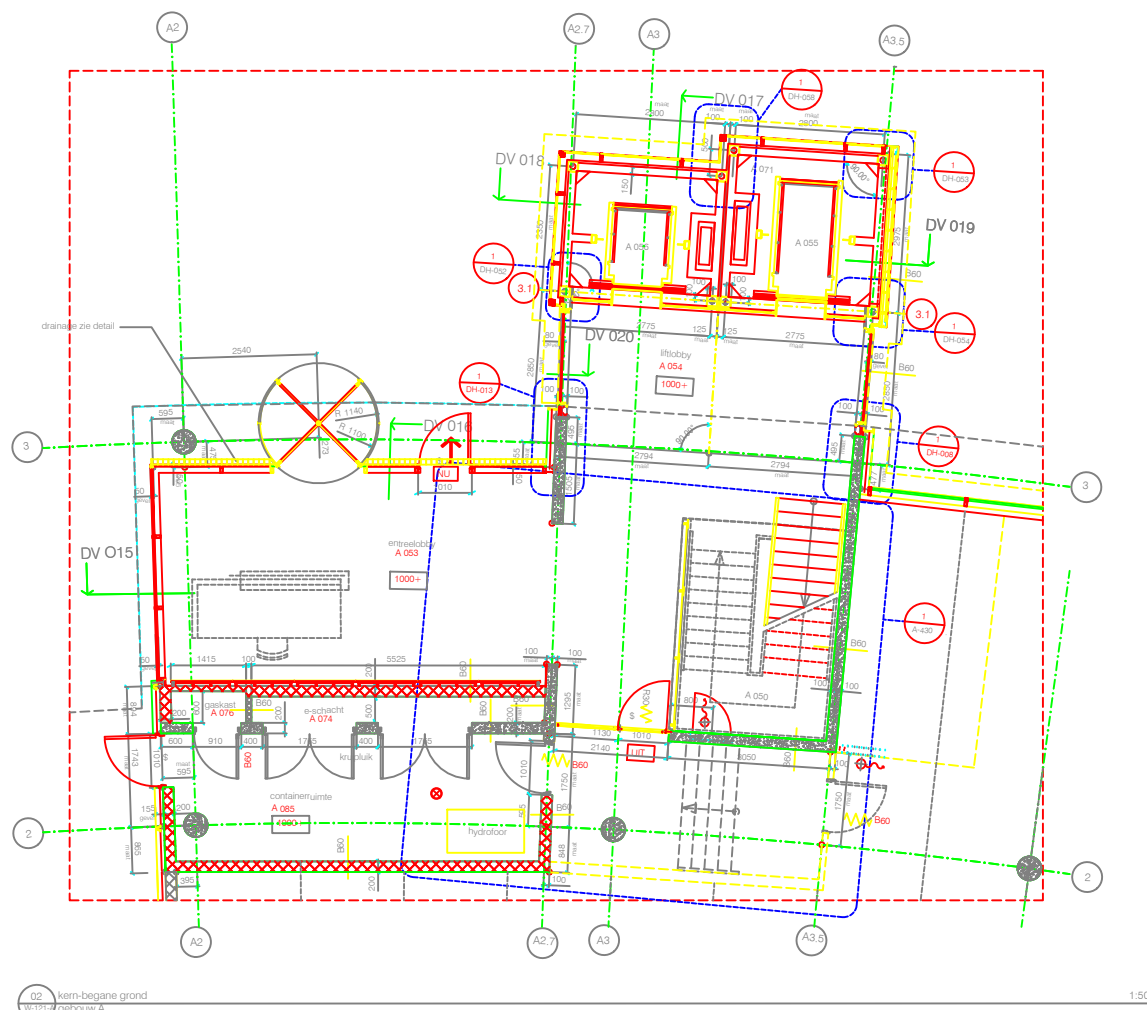

ARCHITECTEN
Kohn Pedersen Fox Associates (Intl.) PA
13 Langley Street
London WC2H 9JG
tel: 00 44 207 8366668 fax: 00 44 207 4971175

DIRECTIE
Herold Bouwkundig Adviesburo B.V
Oeverstraat 19
3961 Am wijk bij Duurstede
tel: 0343 432703 fax: 0343 432695

CO-ARCHITECTEN
Van Overhagen Pickkers Luger
MuseumLaan 2
Postbus 2448
3500 GK Utrecht
tel: 030 251 1005 fax: 030 254 521

CONSTRUCTEUR
Van der Vorm Engineering
Planetenbaan 67
3606 AK Maarssen
tel: 0346 560024 fax: 0346 563248

ADVISEUR INSTALLATIES
Peter Prins Woerden
Installatiemanagement
Maasoord 4
3448 Bl. Woerden
tel: 0346 460 330 fax: 0348 483 80

BOUWFYSICA
Lichtveld Buis & Partners BV
Maliebaan 97
Postbus 156
3500 AD Utrecht
tel: 030 231 1377 fax: 030 234 175

uitgangspunt deuropeningen
= deurbreedte + 80 mm (kozijn + stelruimte)


 beton
 prefab beton
 metselwerk
 atwerkvloer
 zonerand & gezeefdrukt glas


	nooduitgang/uitgang
	30 min. w.t.r.d.
	60 min. w.b.d.b.o.
	30 min. w.b.d.b.o.
	60 min. w.b.d.b.o.
	zellsluitend
	vluchtrichting
	kleefmagneet
	brandslanghaspel (inb.)
	droge blusleiding

Cad tekening, handmatige wijzigingen niet toegestaan.
Alle maten in het werk controleren.

03	25.11.99	gewipgnd		
02	26.09.99	werktekening ter coördinatie	t/mc	
01	24.06.99	werktekening ter coördinatie	t/mc	
ed	datum	omschrijving		get

KPF Kohn Pedersen Fox Associates
(International) PA

Architects and Planning Consultants



1e T/M 4e VERDIEPING
GEBOUW A


WERKTEKENING TER COÖRDINATIE

SCHAAL	TEKENING NUMMER	EDITEUR
PROJECT NR. 282-02	W-122-A	03

