


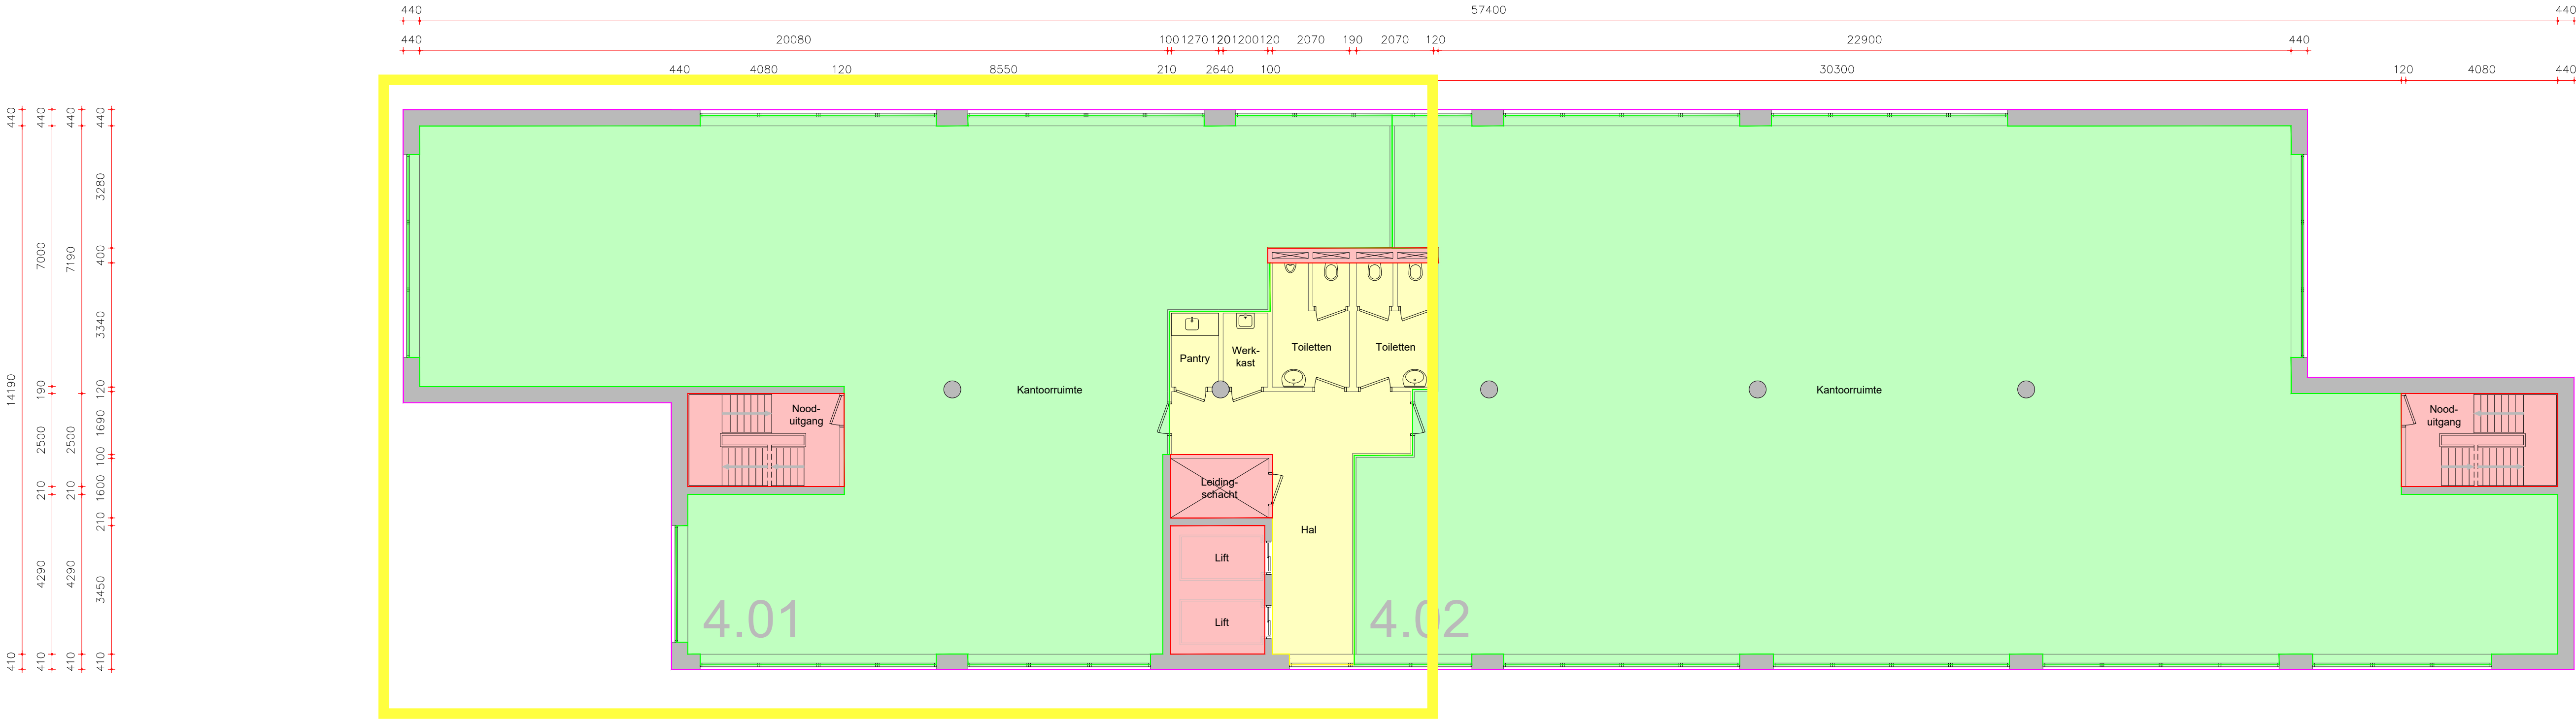

Renvooi	
	Dragende wanden (bepaald op basis van de dikte van de wand)
	Lichte scheidingswanden (bepaald op basis van de dikte van de wand)
	VVO Bedrijfsruimte
	VVO Algemene ruimte, gebouw niveau
	VVO Algemene ruimte, bouwlaag niveau
	Uitgesloten van VVO


OMSCHRIJVING	Uitwerking BVO en VVO complex, Beechavenue 30-50, Schiphol-Rijk	
OPDRACHTGEVER	Magnus Group	
VERDIEPING	4e verdieping	
TEKENAAR	JF	
SCHAAL	1:100	
FORMAAT	A1	
DATUM	10-03-2020	
MEETCERTIFICAAT	B	

	EN Vastgoed vision Roode Wildemanweg 47 1521PZ Wormerveer	
	Telefoon	(075) 888 0383
	E-mail	info@envastgoedvision.nl
	Internet	www.envastgoedvision.nl
		Rabobank 1488.66.751 BTW 8517.07.944 Kvk 55431003

Deze tekening blijft eigendom van EN Vastgoed vision en mag zonder haar schriftelijke toestemming niet worden gekopieerd, verspreid of anderszins openbaar gemaakt. Het is niet toegestaan deze tekening te kopiëren, verspreiden of anderszins openbaar te maken. 

BA 4.02

- wijz 1: ...
- wijz 2: ...
- wijz 3: ...
- wijz 4: ...
- wijz 5: ...
- wijz 6: ...

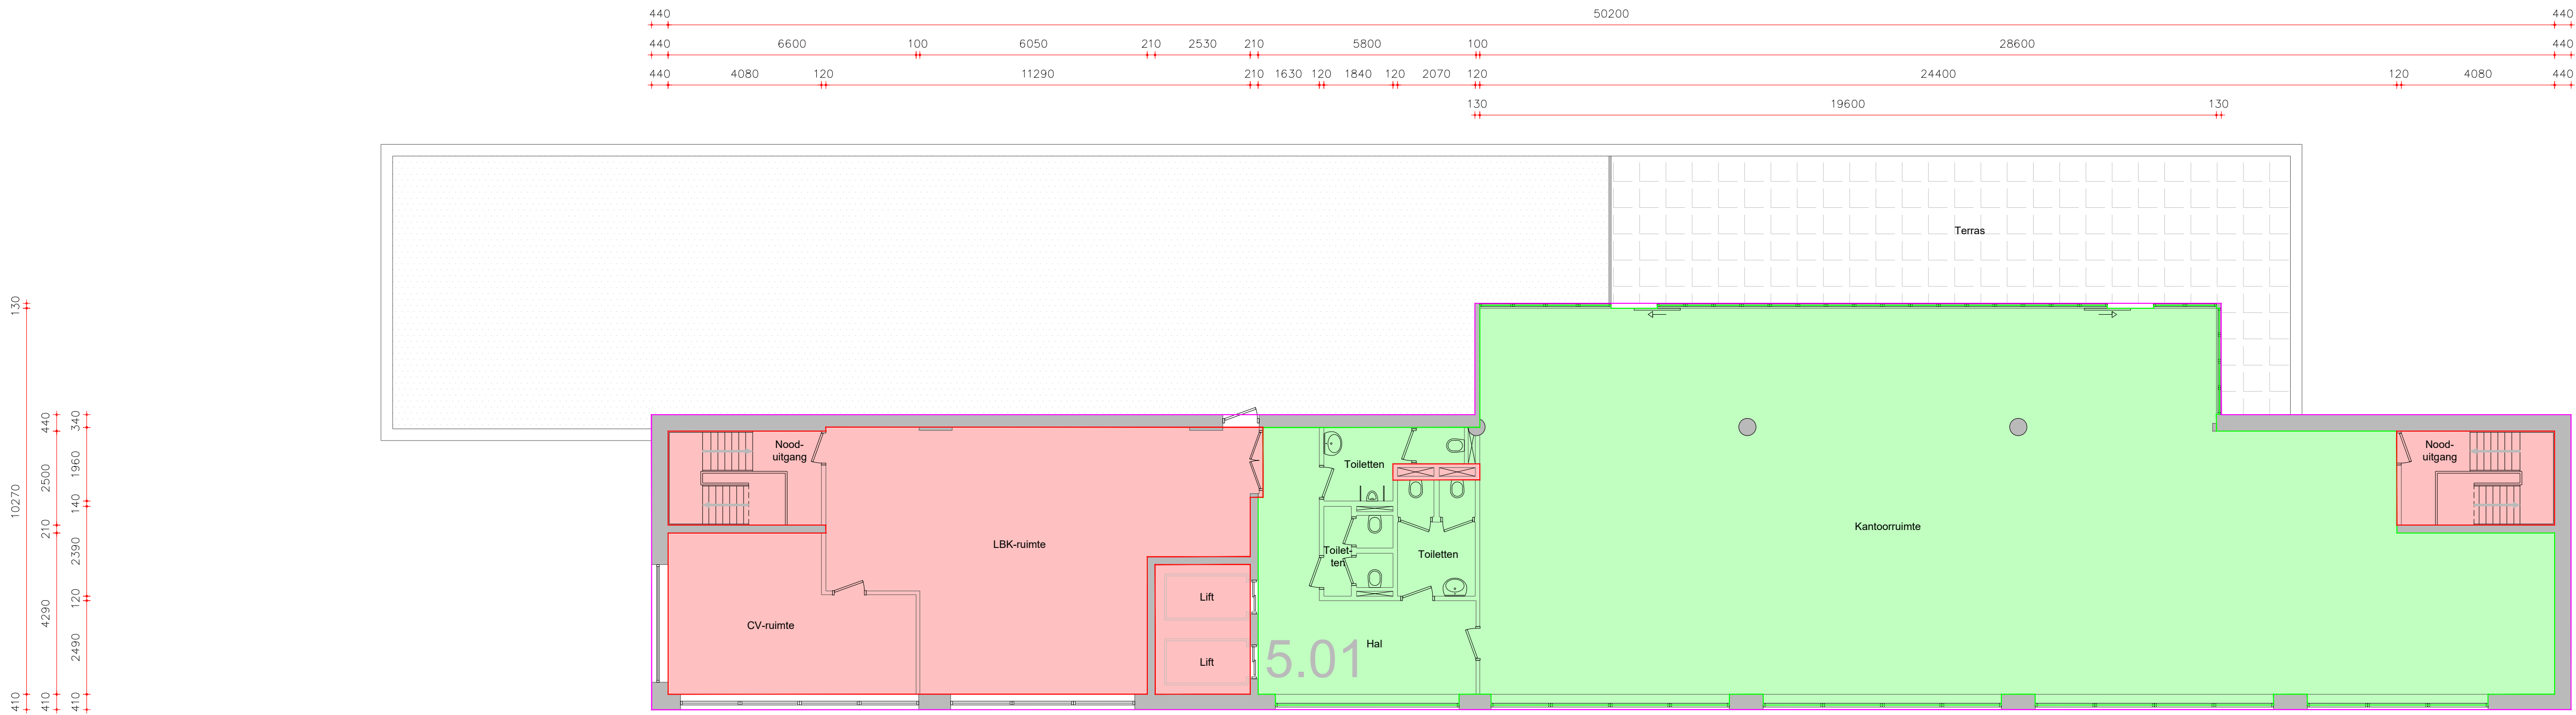

Renvooi	
	Dragende wanden (bepaald op basis van de dikte van de wand)
	Lichte scheidingswanden (bepaald op basis van de dikte van de wand)
	VVO Bedrijfsruimte
	VVO Algemene ruimte, gebouw niveau
	VVO Algemene ruimte, bouwlaag niveau
	Uitgesloten van VVO

OMSCHRIJVING	Uitwerking BVO en VVO complex, Beechavenue 30-50, Schiphol-Rijk	
OPDRACHTGEVER	Magnus Group	
VERDIEPING	5e verdieping	wijz 1: ...
TEKENAAR	JF	wijz 2: ...
SCHAAL	1:100	wijz 3: ...
FORMAAT	A1	wijz 4: ...
DATUM	10-03-2020	wijz 5: ...
MEETCERTIFICAAT	B	wijz 6: ...

	EN Vastgoed vision Roode Wildemanweg 47 1521PZ Wormerveer	
	Telefoon	(075) 888 0383
	E-mail	info@envastgoedvision.nl
	Internet	www.envastgoedvision.nl
		Rabobank 1488.66.751 BTW 8517.07.944 Kvk 55431003

Deze tekening blijft eigendom van EN Vastgoed vision en mag zonder haar schriftelijke toestemming niet worden gekopieerd, verspreid of anderszins openbaar gemaakt. Het is niet toegestaan deze tekening te kopiëren, verspreiden of anderszins openbaar te maken. 