


Boeing Avenue 152-154, Schiphol-Rijk
1e verdieping

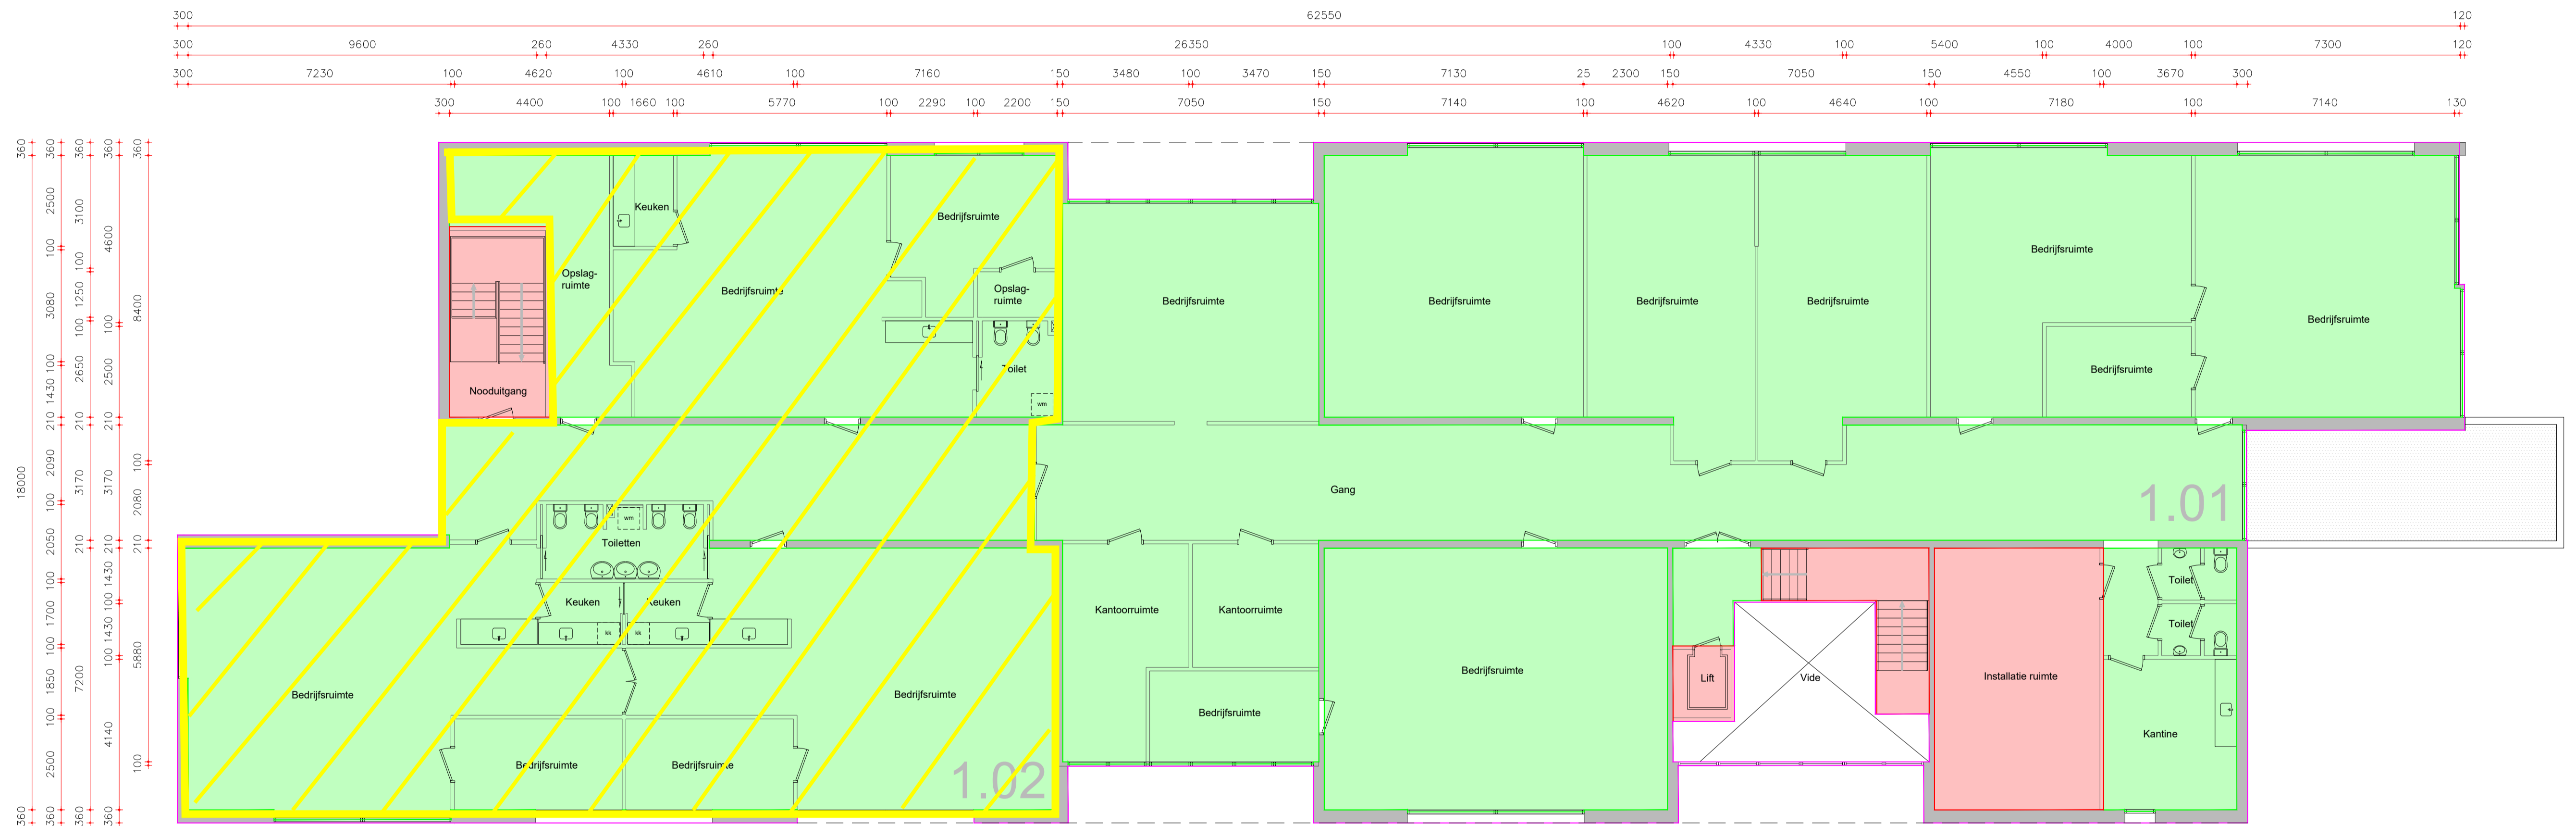

Renvooi

	Dragende wanden (bepaald op basis van de dikte van de wand)
	Lichte scheidingswanden (bepaald op basis van de dikte van de wand)
	VVO Bedrijfsruimte
	VVO Algemene ruimte, gebouw niveau
	VVO Algemene ruimte, bouwniveau
	Uitgesloten van VVO

OMSCHRIJVING	Uitwerking BVO en VVO complex, Boeing Avenue 152-154, Schiphol-Rijk	BA 1.02
OPDRACHTGEVER	Magnus Group	wijz 1: ...
VERDIEPING	1e verdieping	wijz 2: ...
TEKENAAR	JF	wijz 3: ...
SCHAAL	1:100	wijz 4: ...
FORMAAT	A1	wijz 5: ...
DATUM	04-06-2020	wijz 6: ...
MEETCERTIFICAAT	B	

	EN Vastgoed vision Roode Wildemanweg 47 1521PZ Wormerveer		Rabobank 1488.66.751
	Telefoon (075) 888 0383		BTW 8527.07.944
	E-mail info@envastgoedvision.nl		Kvk 55431003
	Internet www.envastgoedvision.nl		

Deze tekening blijft eigendom van EN Vastgoed vision en mag zonder haar schriftelijke toestemming niet worden gekopieerd, verspreid of anderszins openbaar gemaakt. Het is niet toegestaan deze tekening of de inhoud daarvan te kopiëren, verspreiden of anderszins openbaar te maken. 