


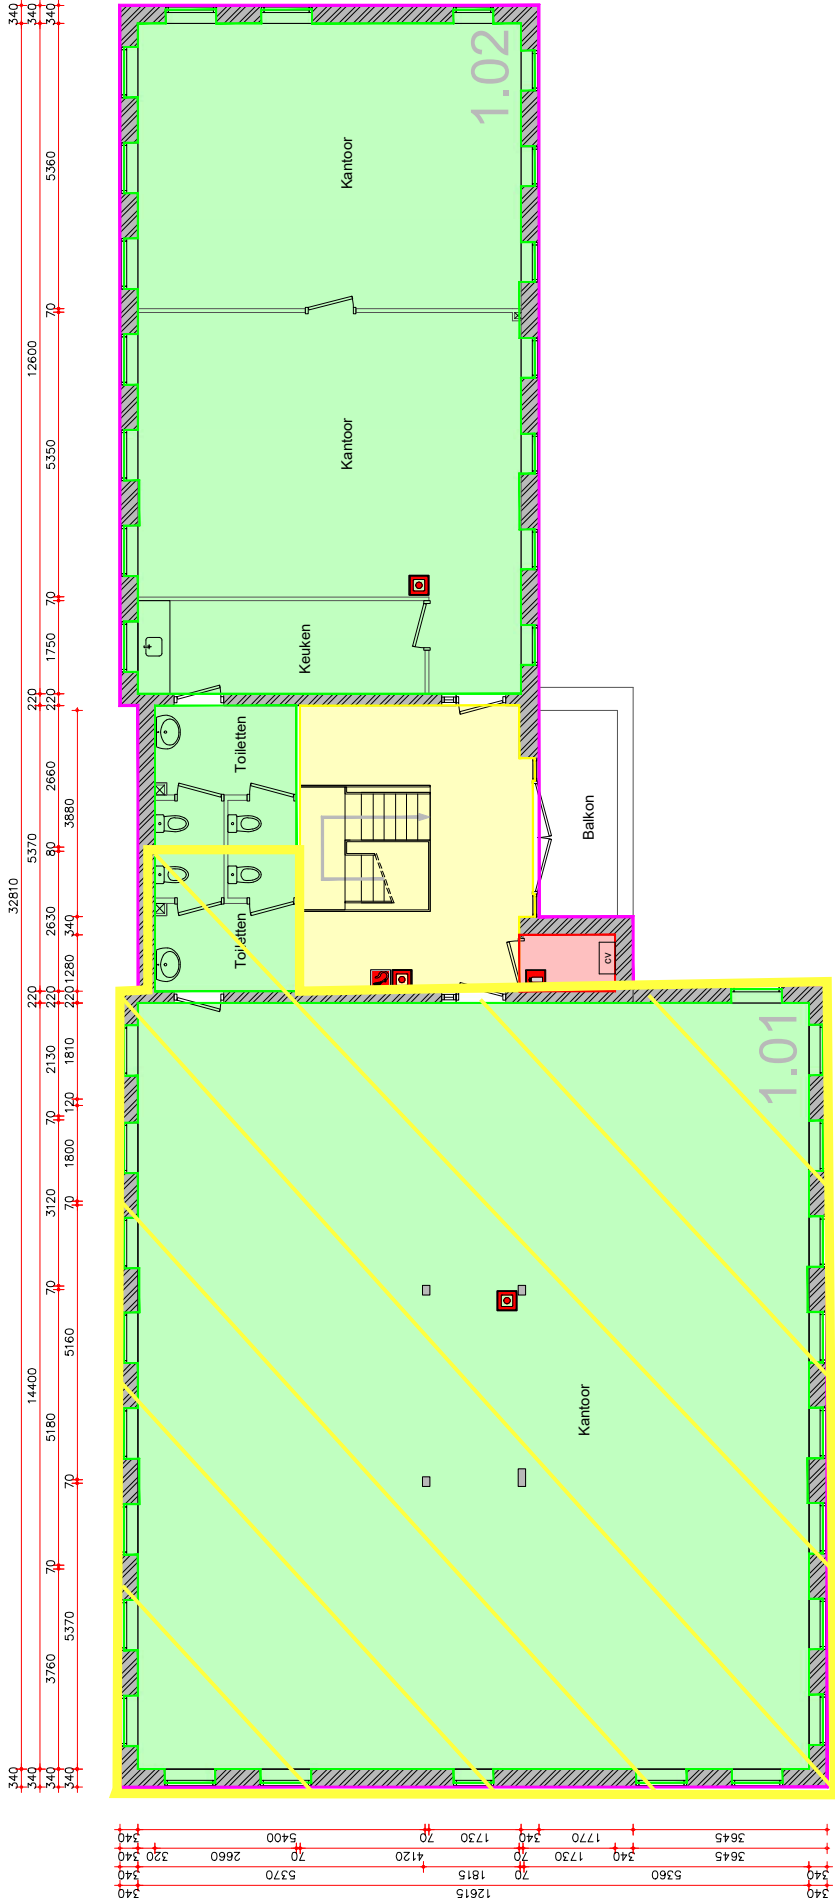

VVO Bedrijfsruimte
VVO Algemene ruimte, gebouw niveau
VVO Algemene ruimte, bouwlaag niveau
Uitgesloten van VVO
Renvooi
Dragende wanden (bepaald op basis van de dikte van de wand)
Lichte scheidingswanden (bepaald op basis van de dikte van de wand)

OMSCHRIJVING	Uit werking BVO en VVO complex, Aalsmeerderweg 608-610, Rozenburg
OPDRACHTGEVER	Magnus Group
VERDELPING	1e verdieping
TEKENAAR	Bart Baasmanboer
SCHAAL	1:100
FORMAAT	A4
DATUM	3-11-2015
MEETCERTIFICAAT	A



EN Versteeg vision
Rode Wildemanweg 17
1523PZ Wormerveer
Telefoon (075) 888 0388
E-mail info@enversteegvision.nl
Internet www.enversteegvision.nl

Rabobank 168566751
Kijk op www.rabobank.nl
Kuk 55431003

