



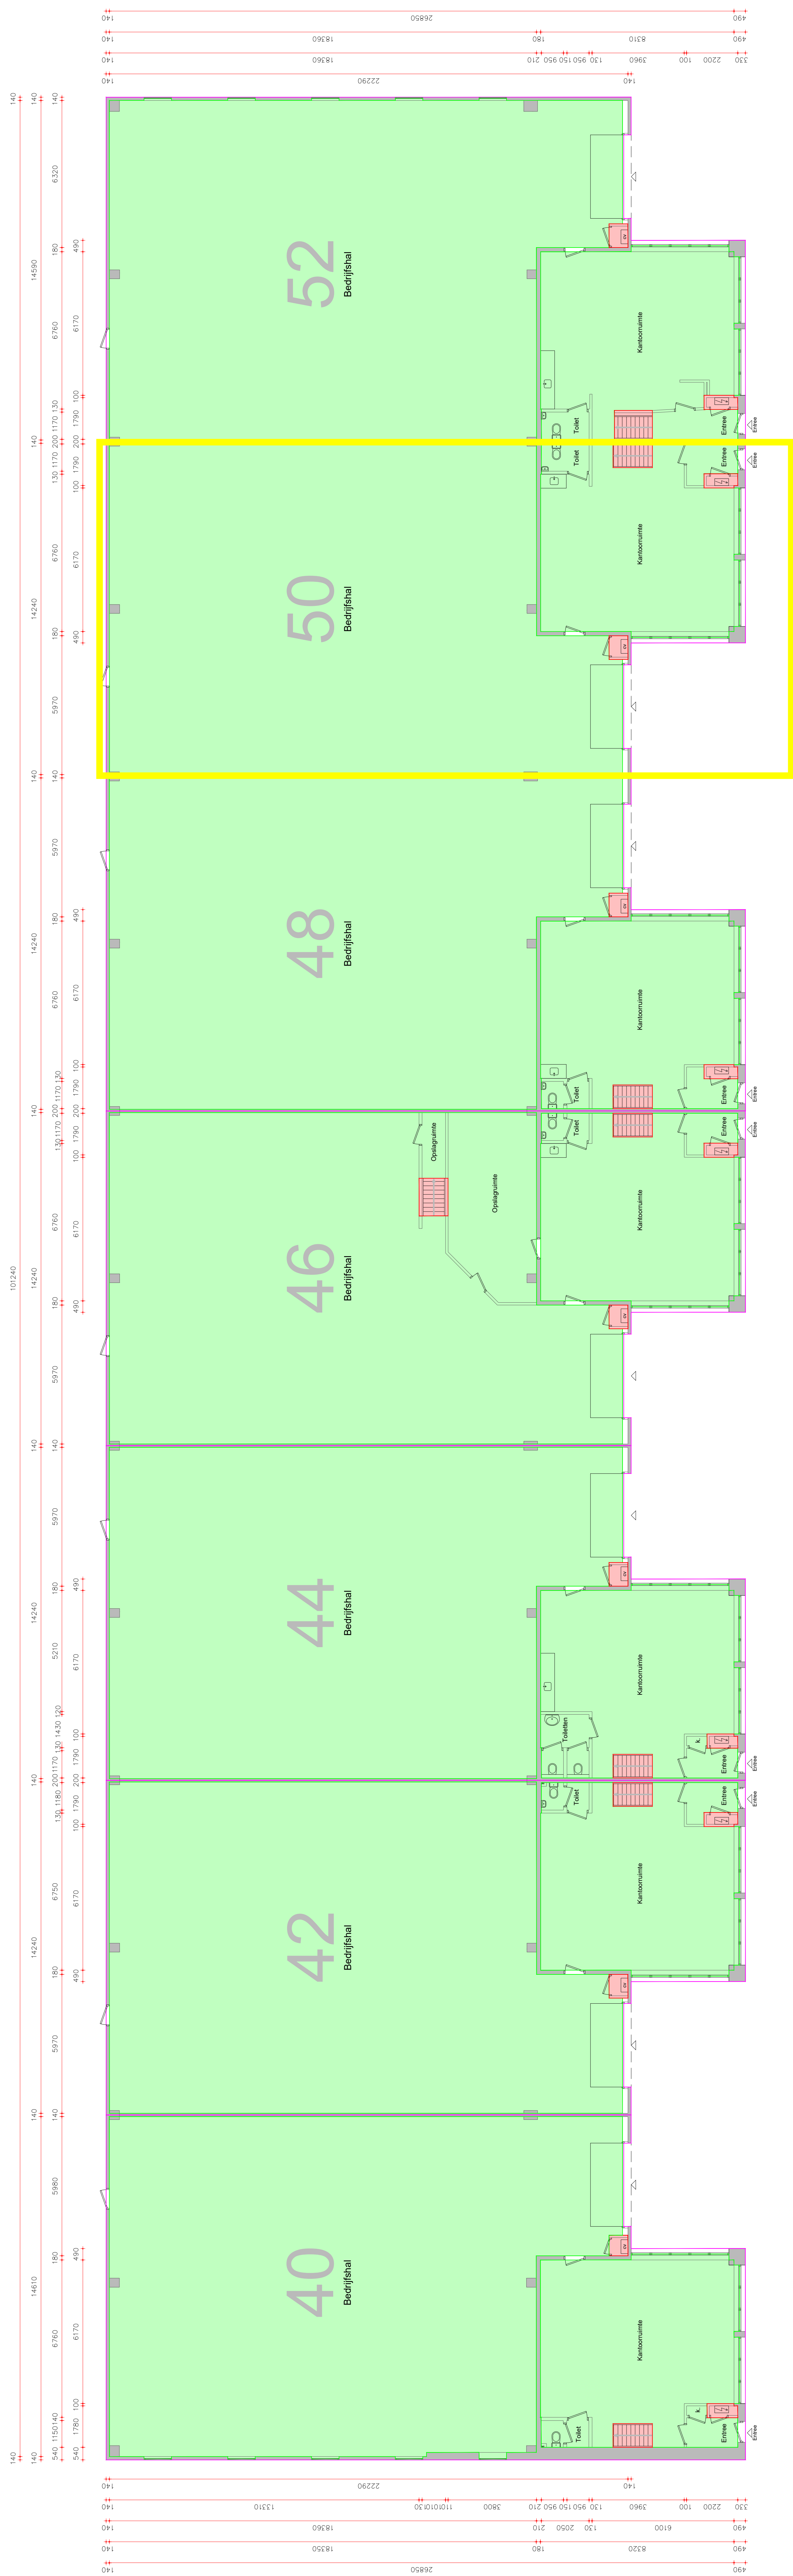

Renwouti	Dragende wanden (bepaald op basis van de dikte van de wand)	Lichte scheidingswanden (bepaald op basis van de dikte van de wand)
	VVO Bedrijfsruimte	VVO Bedrijfsruimte
	VVO Algemene ruimte, gebouw niveau	VVO Algemene ruimte, gebouw niveau
	VVO Algemene ruimte, bouwlaag niveau	VVO Algemene ruimte, bouwlaag niveau
	Uitgesloten van VVO	Uitgesloten van VVO

OMSCHRIJVING	Uwsluizing B10 in VVO complex, Zuidlaan 40-52, Hoofddorp		WS 0.02
OPDRACHTGEVER	Promius Vastgoedbeheer B.V.		wt1.1: ...
VERDIEPING	begane grond		wt1.2: ...
TEKSTNAAR	JF		wt1.3: ...
SCHAAL	1:100		wt1.4: ...
FORMAT	A0		wt1.5: ...
DATUM	27-07-2020		wt1.6: ...
MEETCERTIFICAAT	A		

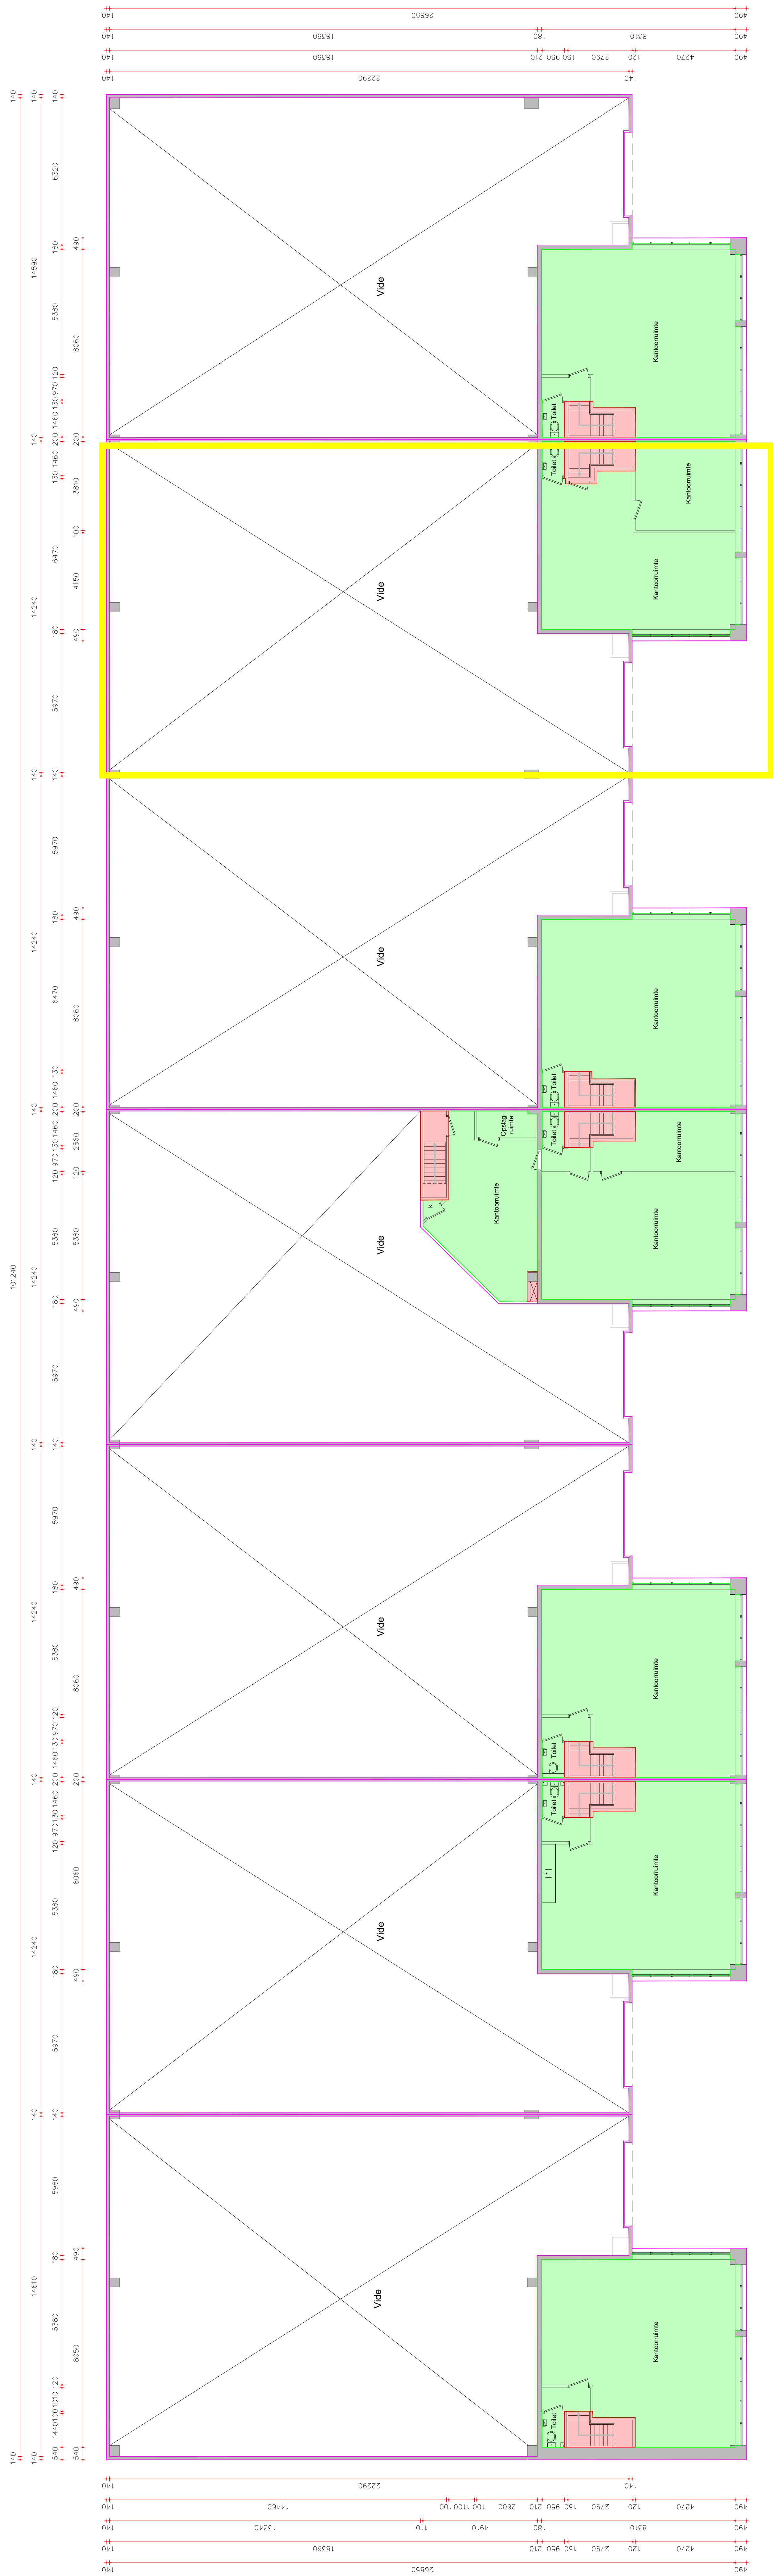

Renvoor	Dragende wanden (bepaald op basis van de dikte van de wand)	Lichte scheidingswanden (bepaald op basis van de dikte van de wand)
	VVO Bedrijfsruimte	
	VVO Algemene ruimte, gebouw niveau	
	VVO Algemene ruimte, bouwlaag niveau	
	Uitgesloten van VVO	

OMSCHRIJVING	Promotus Vangmedeher B.V. 1e verdieping JF		wf 1 ... wf 2 ... wf 3 ... wf 4 ... wf 5 ... wf 6 ...
OPDRACHTGEVR			
VERBODING			
TEKENNR	1:100		
SCHAAL	AO		
FORMAAT	AO		
DATEM	27-07-2020		
MEETCERTIFICAAT	A		

[illegible]