


Capronilaan 22-54 te Schiphol

Begane grond

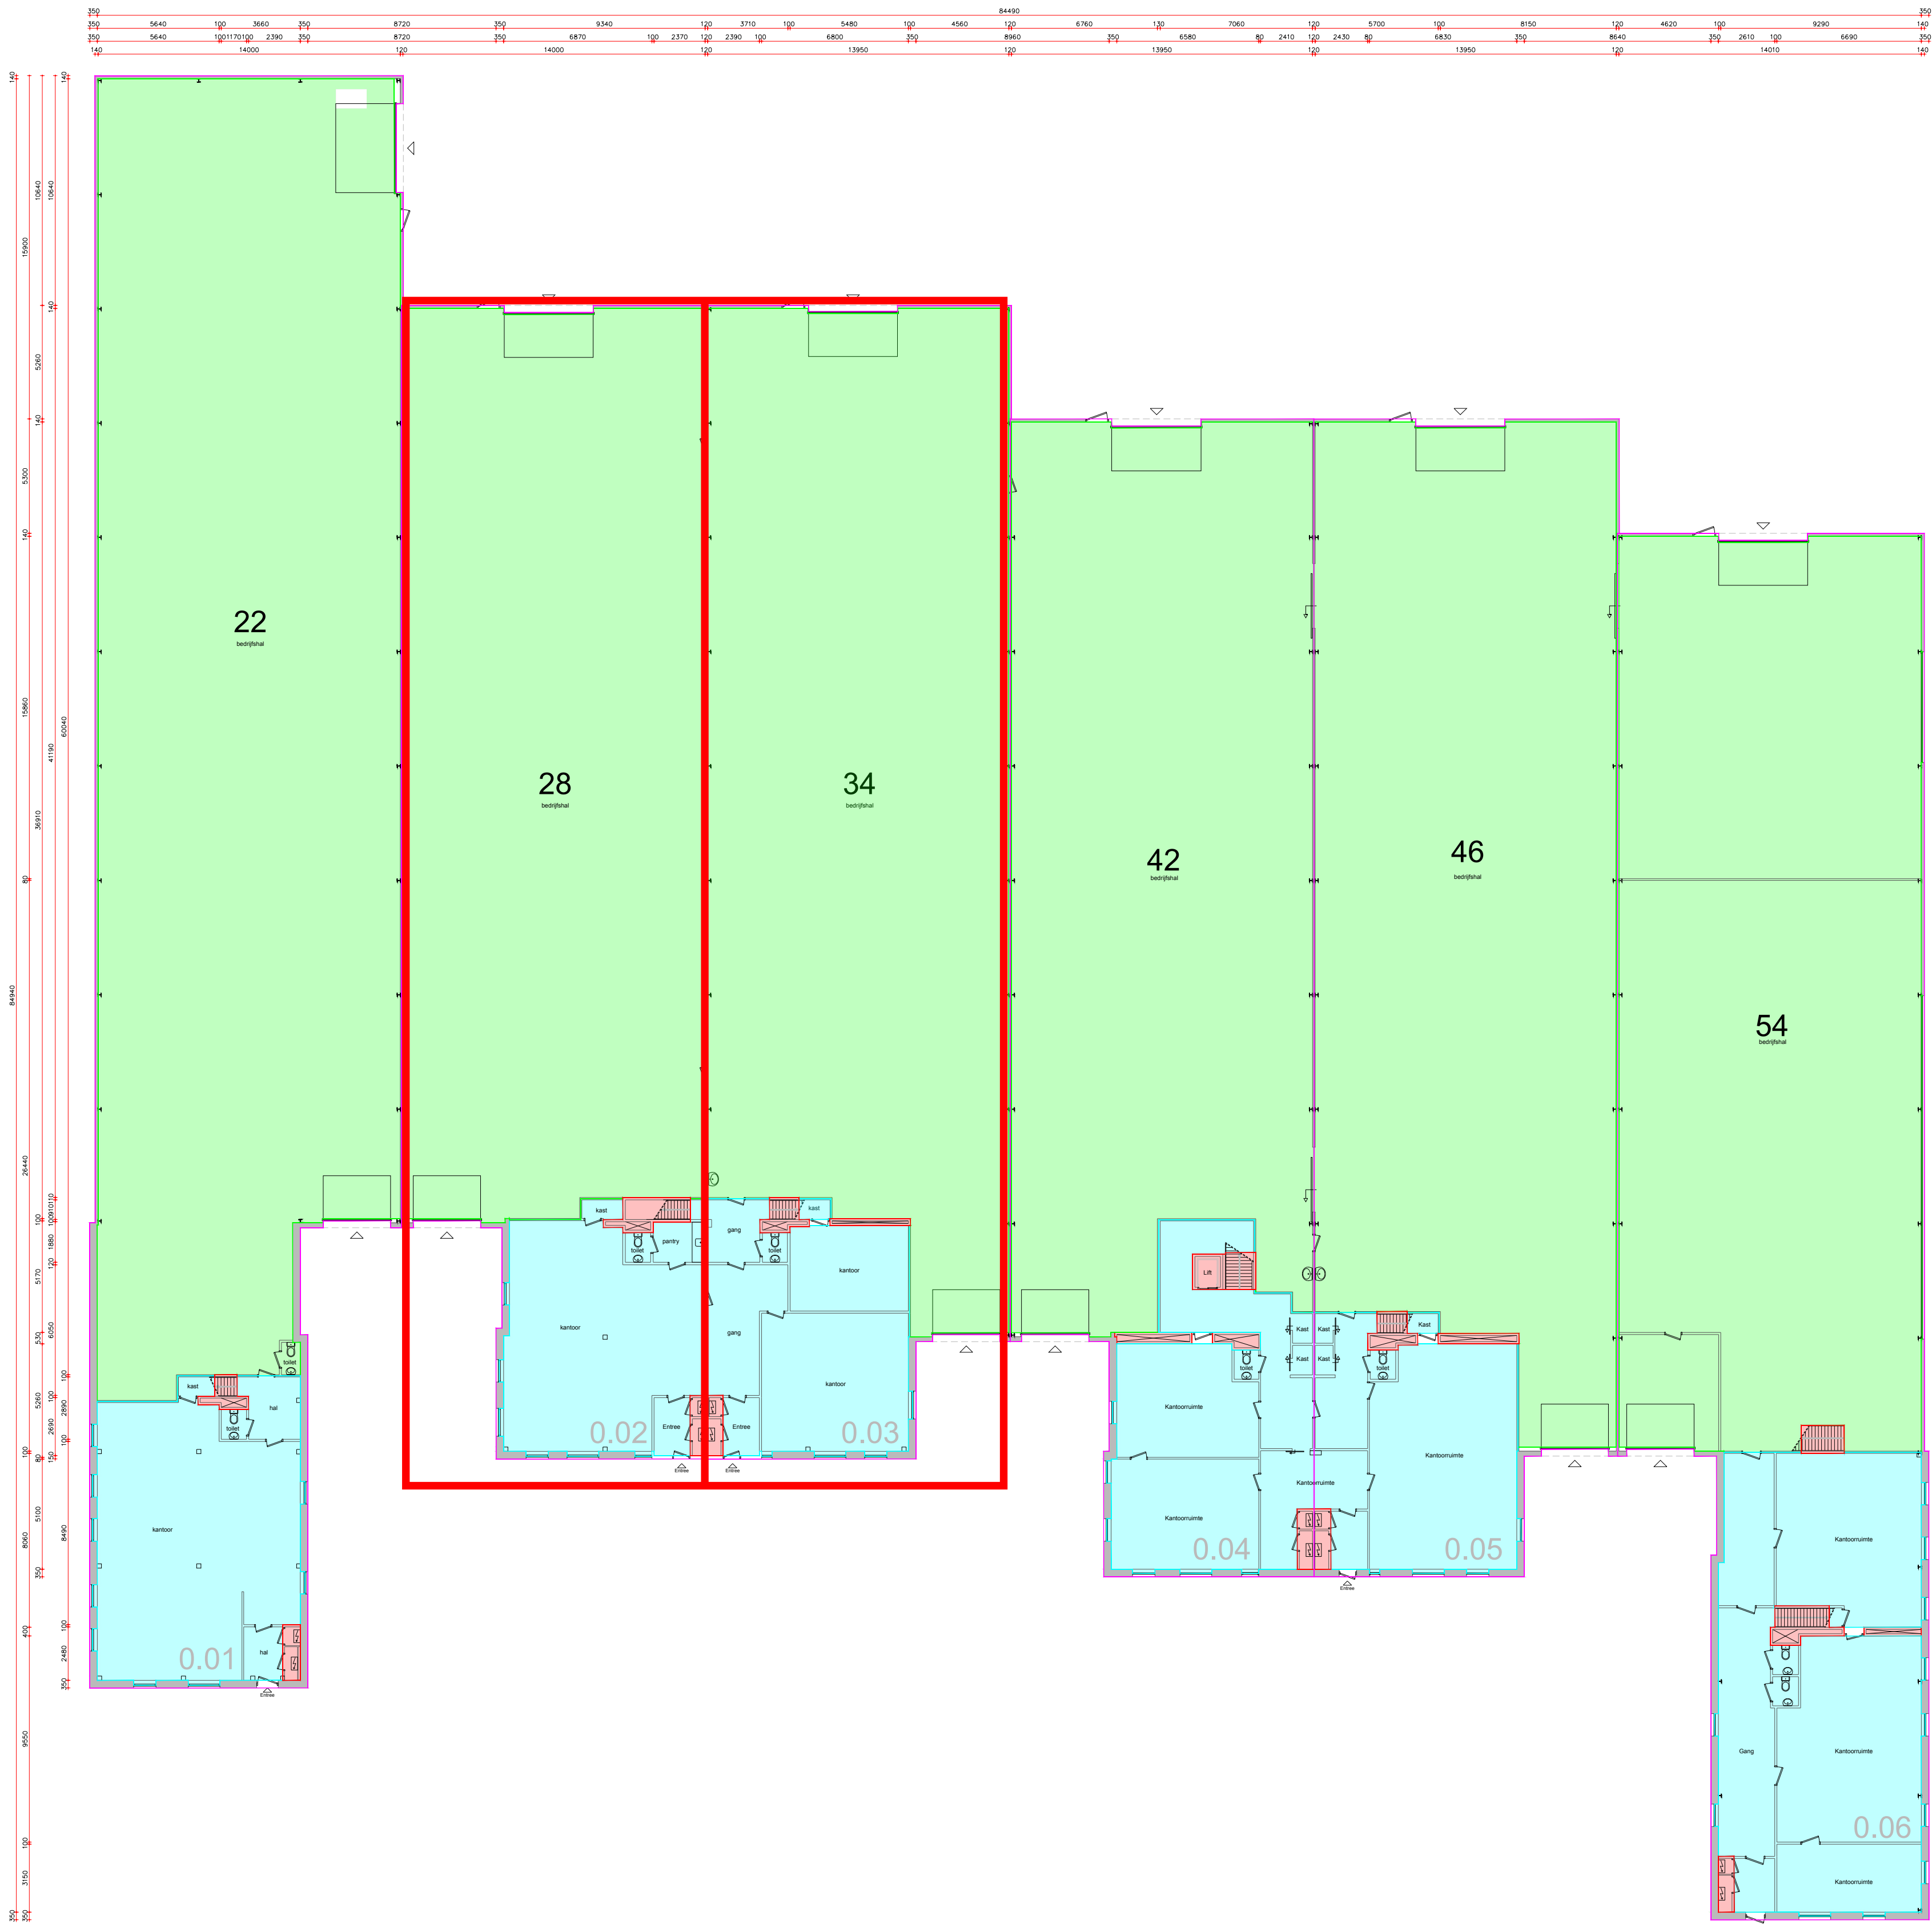

Renvooi

Bedrijfsaal

Kantoorruimte

Uitgesloten van VVO

Dragende wanden (bepaald op basis van de dikte van de wand)

Lichte scheidingswanden (bepaald op basis van de dikte van de wand)

OMSCHRIJVING	Uitwerking BVO en VVO complex, Capronilaan 22-54 te Schiphol	
OPDRACHTGEVER	Cromwell Property Group	
ONDERWERP	Begane grond	
TEKENAAR	JF	
SCHAAL	1:200	
FORMAAT	A1	
DATUM	22-8-2017	
MEETCERTIFICAAT	A	
	EN Vastgoed vision Roode Wildemanweg 47 1521PZ Wormerveer	
	Telefoon	(075) 888 0383
	E-mail	info@envastgoedvision.nl
	Internet	www.envastgoedvision.nl
		Rabobank 1488.66.751 BTW 8517.07.944 Kvk 55431003


CL 0.02

wijz 1: 30-10-2017
wijz 2: 30-01-2019
wijz 3: ...
wijz 4: ...
wijz 5: ...
wijz 6: ...

Deze tekening blijft eigendom van EN Vastgoed vision en mag zonder haar schriftelijke toestemming niet worden gekopieerd, verspreid of anderszins openbaar gemaakt. Het is niet toegestaan deze tekening te kopiëren, verspreiden of anderszins openbaar te maken. 

Capronilaan 22-54 te Schiphol

1e verdieping

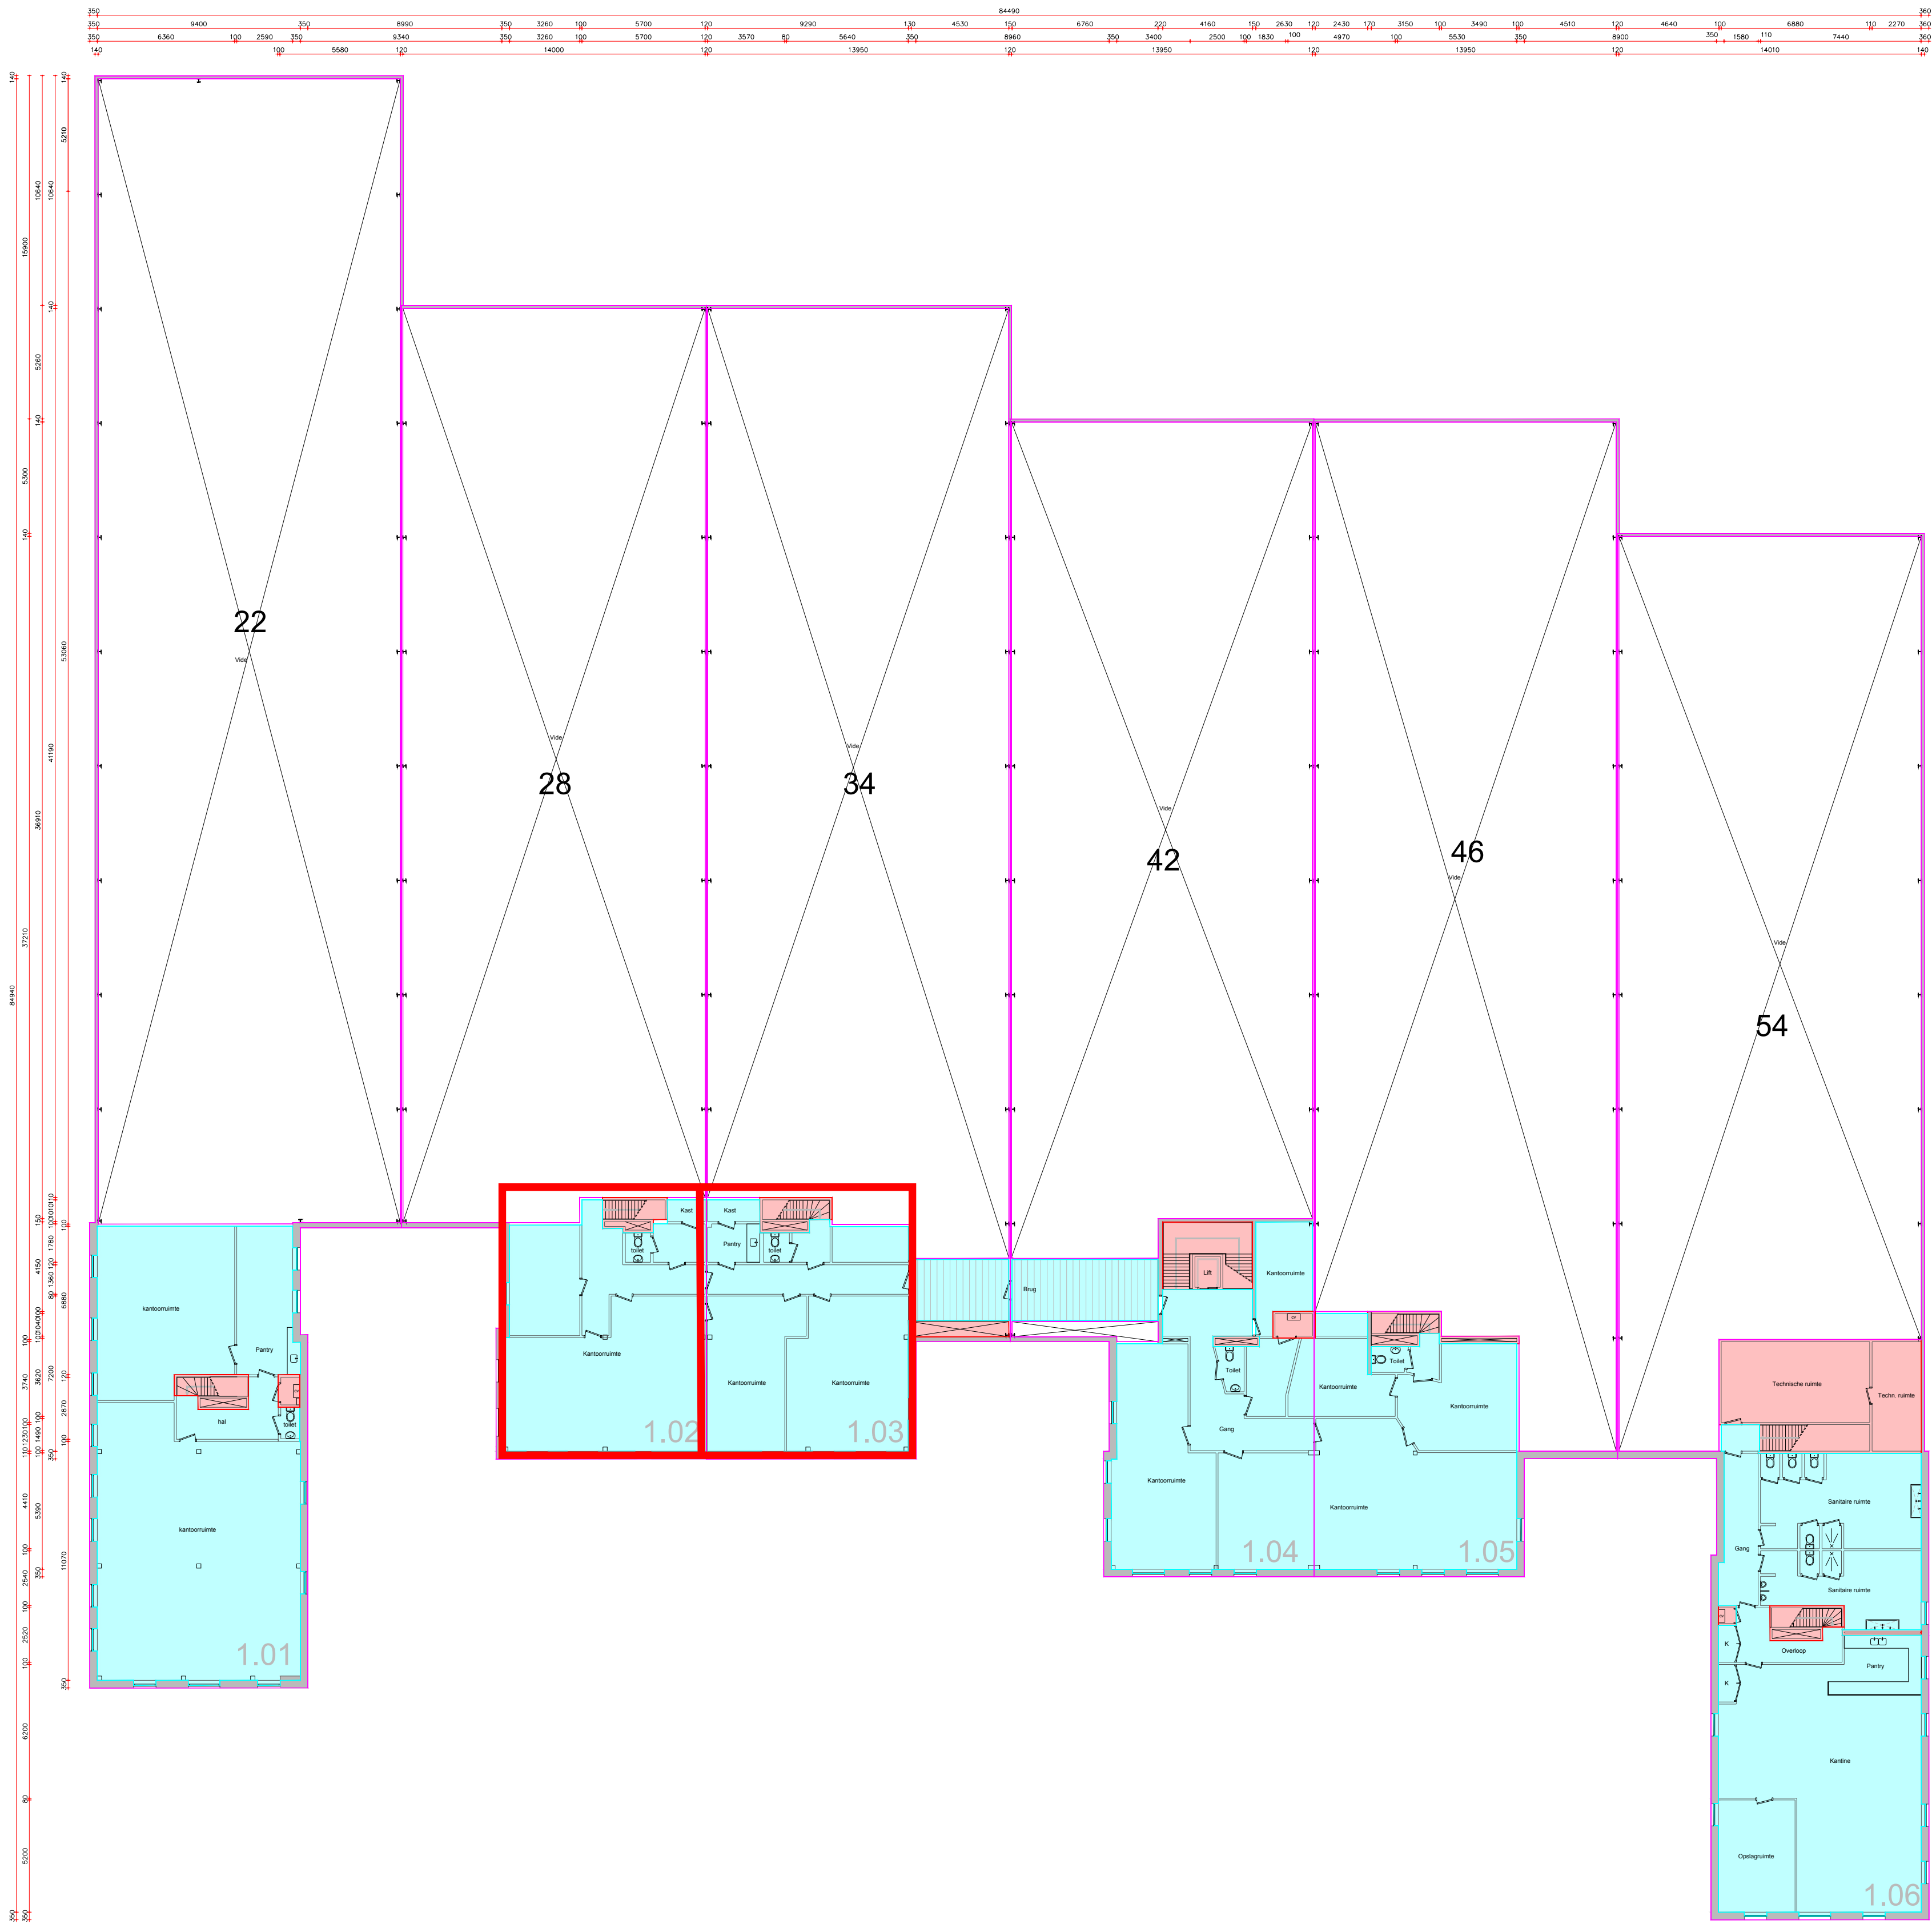

Renveroo	
	Bedrijfsaal
	Kantoorruimte
	Uitgesloten van VVO
	Dragende wanden (bepaald op basis van de dikte van de wand)
	Lichte scheidingswanden (bepaald op basis van de dikte van de wand)

OMSCHRIJVING	Uitwerking BVO en VVO complex, Capronilaan 22-54 te Schiphol
OPDRACHTGEVER	Cromwell Property Group
ONDERWERP	1e verdieping
TEKENAAR	JF
SCHAAL	1:200
FORMAAT	A1
DATUM	22-8-2017
MEETCERTIFICAAT	A

EN Vastgoed vision	EN Vastgoed vision Roode Wildemanweg 47 1521PZ Wormerveer Telefoon (075) 888 0383 E-mail info@envastgoedvision.nl Internet www.envastgoedvision.nl	Rabobank 1488.66.751 BTW 8517.07.944 Kvk 55431003
------------------------------	---	--

Deze tekening blijft eigendom van EN Vastgoed vision en mag zonder haar schriftelijke toestemming niet worden gekopieerd, verspreid of anderszins openbaar gemaakt. Het is niet toegestaan deze tekening te kopiëren, verspreiden of anderszins openbaar te maken. 

CL 1.02

wijz 1:	30-10-2017
wijz 2:	30-01-2019
wijz 3:	...
wijz 4:	...
wijz 5:	...
wijz 6:	...