


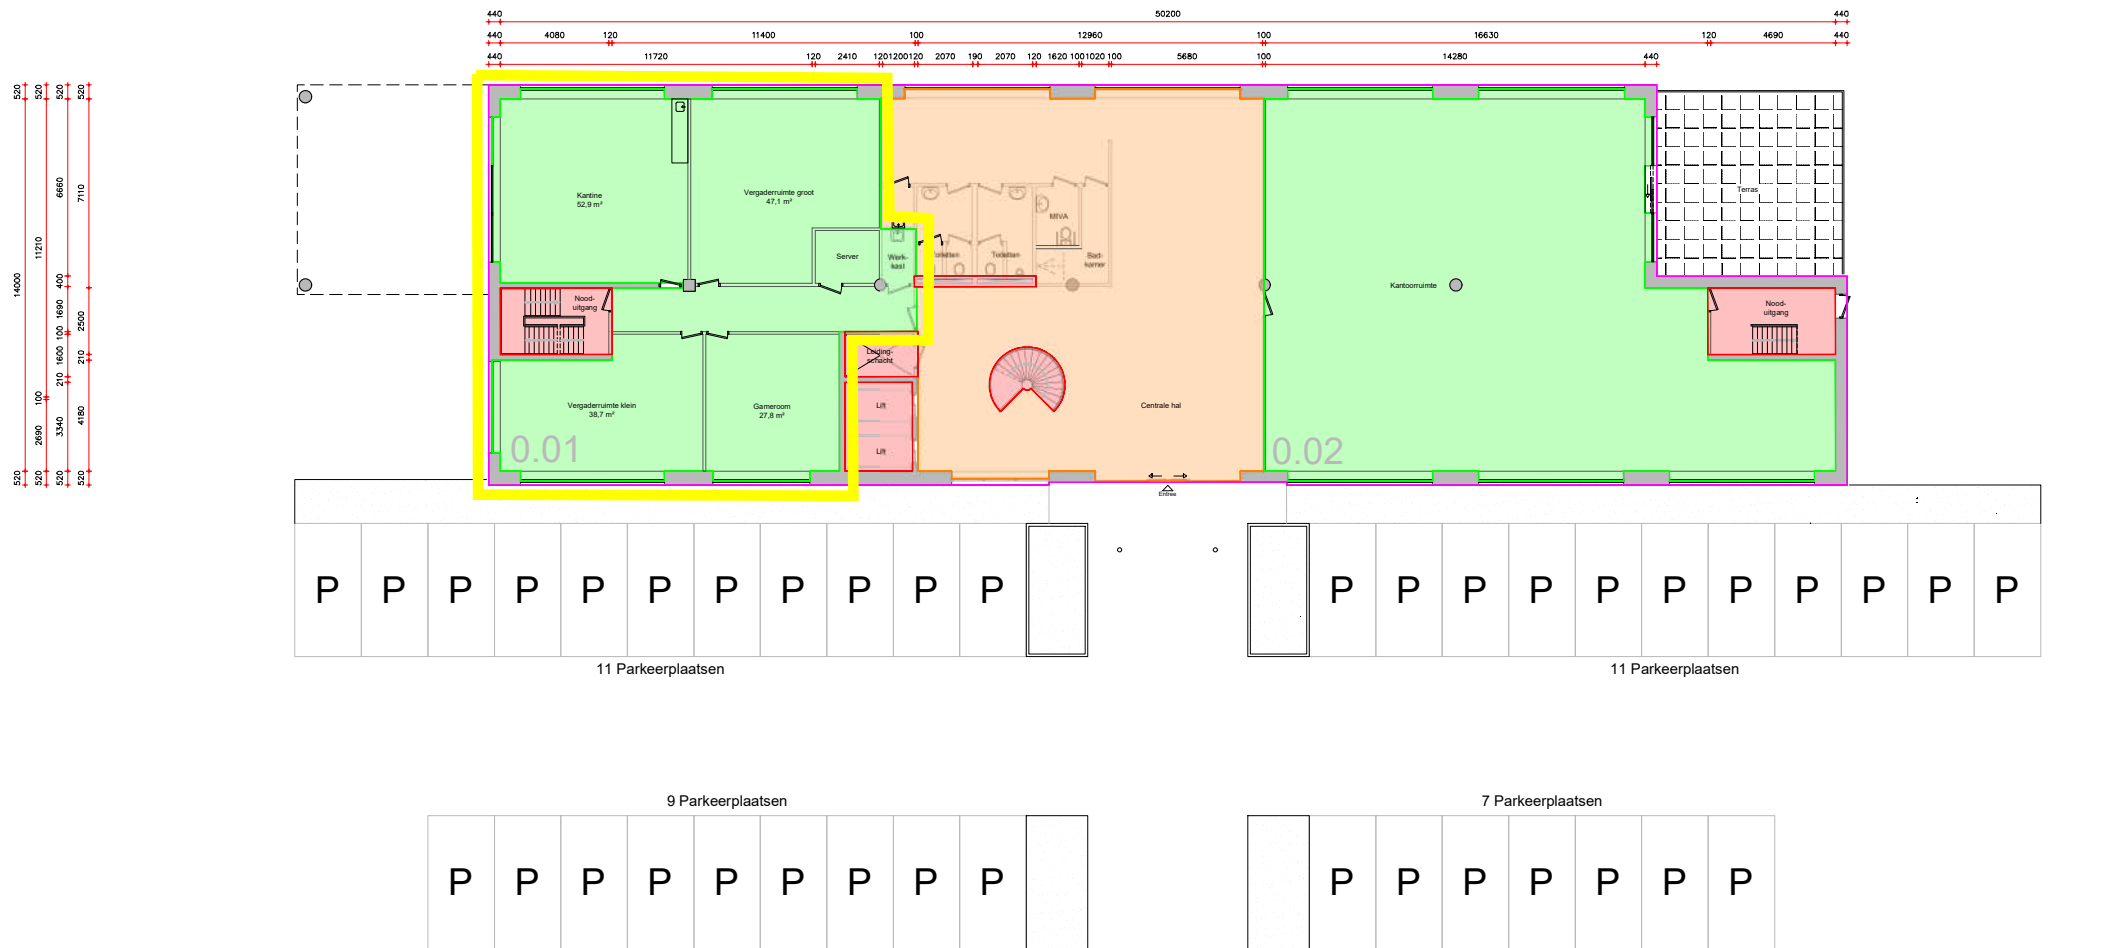


Renvooi	
	Dragende wanden (bepaald op basis van de dikte van de wand)
	Lichte scheidingswanden (bepaald op basis van de dikte van de wand)
	VVO Bedruifruimte
	VVO Algemene ruimte, gebouw niveau
	VVO Algemene ruimte, bouwlaag niveau
	Uitgesloten van VVO

OMSCHRIJVING	Luitwerking BVD en VVO complex, Beechavenue 30-50, Schiphol-Rijk	BA 0.02
OPDRACHTGEVER	Magnus Group	wijz 1: 1-9-2020 (JW)
VERDEPING	Begane grond + Parkeerdek	wijz 2: ...
TEKENAAR	JF	wijz 3: ...
SCHAA	1:100	wijz 4: ...
FORMAAT	A1	wijz 5: ...
DATUM	10-03-2020	wijz 6: ...
MIETCERTIFICAAT	A	

Telefoon	(075) 888 0383	
E-mail	info@vastgoedvisie.nl	
Internet	www.vastgoedvisie.nl	

Deze tekening blijft eigendom van 111 Vastgoed visie en mag onder geen schriftelijke toestemming niet worden gepubliceerd, verspreid of anderszins openbaar gemaakt worden. Het is niet toegestaan deze tekening te kopiëren, te verspreiden of anderszins openbaar te maken. 


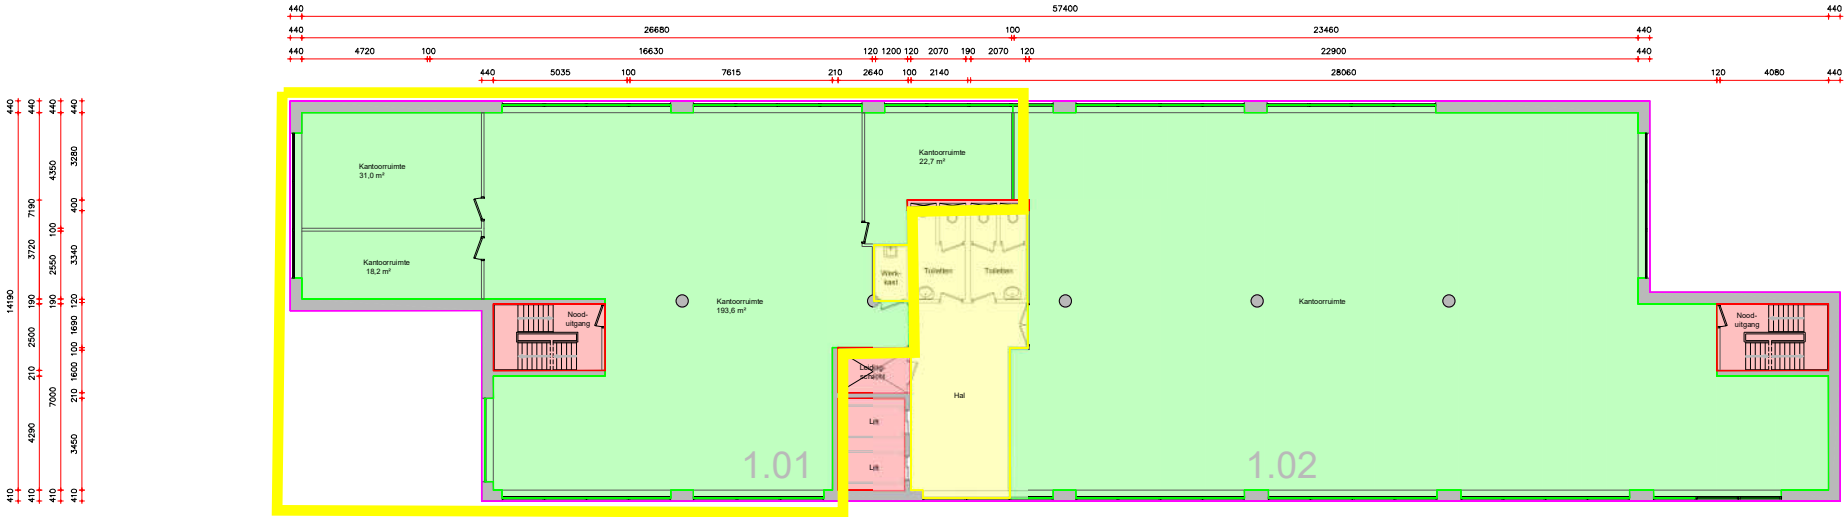


Renvooi	
	Dragende wanden (bepaald op basis van de dikte van de wand)
	Lichte scheidingswanden (bepaald op basis van de dikte van de wand)
	VVO Bedrijfsruimte
	VVO Algemene ruimte, gebouw niveau
	VVO Algemene ruimte, bouwlaag niveau
	Uitgesloten van VVO

OMSCHRIJVING	Luitwerking BVO en VVO complex, Beechavenue 30-50, Schiphol-Rijk	BA 1.02
OPDRACHTGEVER	Magnum Group	
VERDEPPING	1e verdieping	wij 1: 14-7-2020 (P)
TEKENAAR	JF	wij 2: 19-9-2020 (P)
SCHAAL	1:100	wij 3: ...
FORMAAT	A1	wij 4: ...
DATUM	10-03-2020	wij 5: ...
MIETCERTIFICAAT	A	wij 6: ...

	EN Vastgoed vision	Rubobank 1488.66.751
	Rode Willemsaanweg 47	BTW 8511 07 944
	1523PS Wormerveer	Kvk 55431033
	Telefoon (075) 888 0383	
	E-mail info@renvatgoedvision.nl	
	Internet www.renvatgoedvision.nl	

Deze tekening blijft eigendom van EN Vastgoed vision en mag zonder haar schriftelijke toestemming niet worden gepubliceerd, verspreid of anderszins openbaar gemaakt worden. Het is niet toegestaan deze tekening te kopiëren, te verspreiden of anderszins openbaar te maken. 

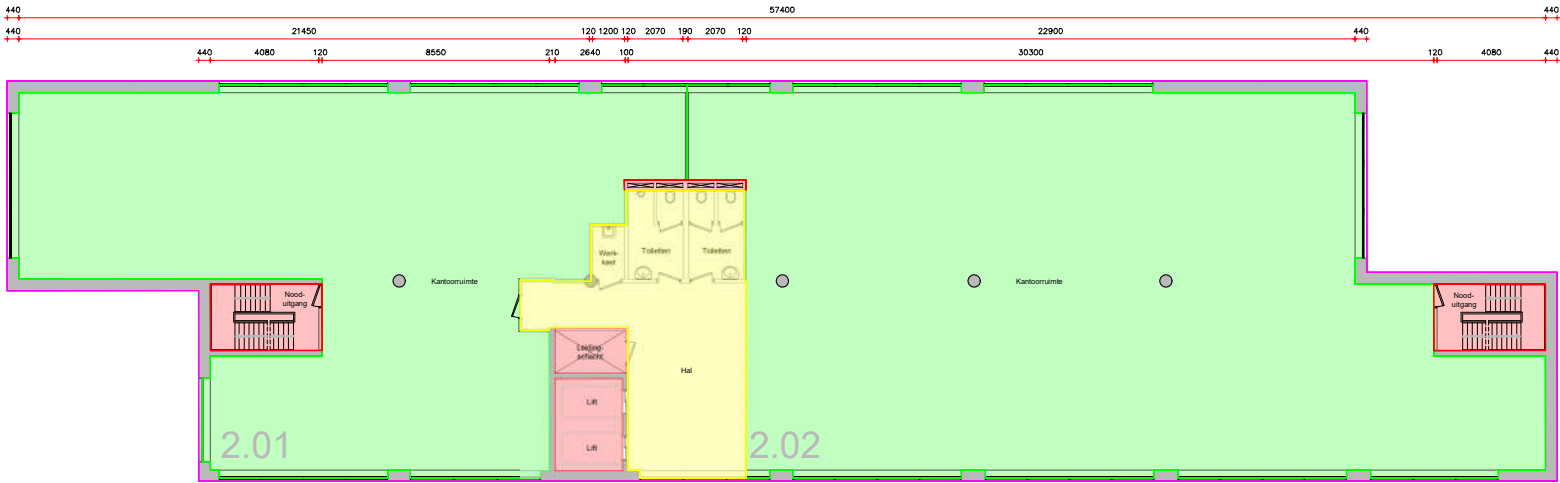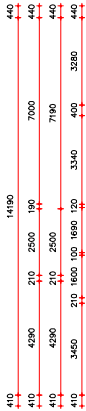

Renvooi	
	Dragende wanden (bepaald op basis van de dikte van de wand)
	Lichte scheidingswanden (bepaald op basis van de dikte van de wand)
	VVO Bedrijfsruimte
	VVO Algemene ruimte, gebouw niveau
	VVO Algemene ruimte, bouwlaag niveau
	Uitgesloten van VVO

OMSCHRIJVING	Luitwerking BVD en VVO complex, Beechavenue 30-50, Schiphol-Rijk	BA 2.02
OPDRACHTGEVER	Magnum Group	wij 2: ...
VERDEPPING	2e verdieping	wij 3: ...
TEKENAAR	J.P.	wij 4: ...
SCHAAL	1:100	wij 5: ...
FORMAAT	A1	wij 6: ...
DATUM	10-03-2020	
MIETCERTIFICAAT	A	

	EN Vastgoed vision	Rubobank 1488.66.751
	Ronde Wildemanweg 47	BTW 8517.07.944
	1533PS Wormerveer	Kvk 55431033
	Telefoon (075) 888 0383	
	E-mail info@renvatgoedvision.nl	
	Internet www.renvatgoedvision.nl	

Deze tekening blijft eigendom van EN Vastgoed vision en mag zonder haar schriftelijke toestemming niet worden gepubliceerd, verspreid of anderszins openbaar gemaakt worden. Het is niet toegestaan deze tekening te kopiëren, te verspreiden of anderszins openbaar te maken. 