


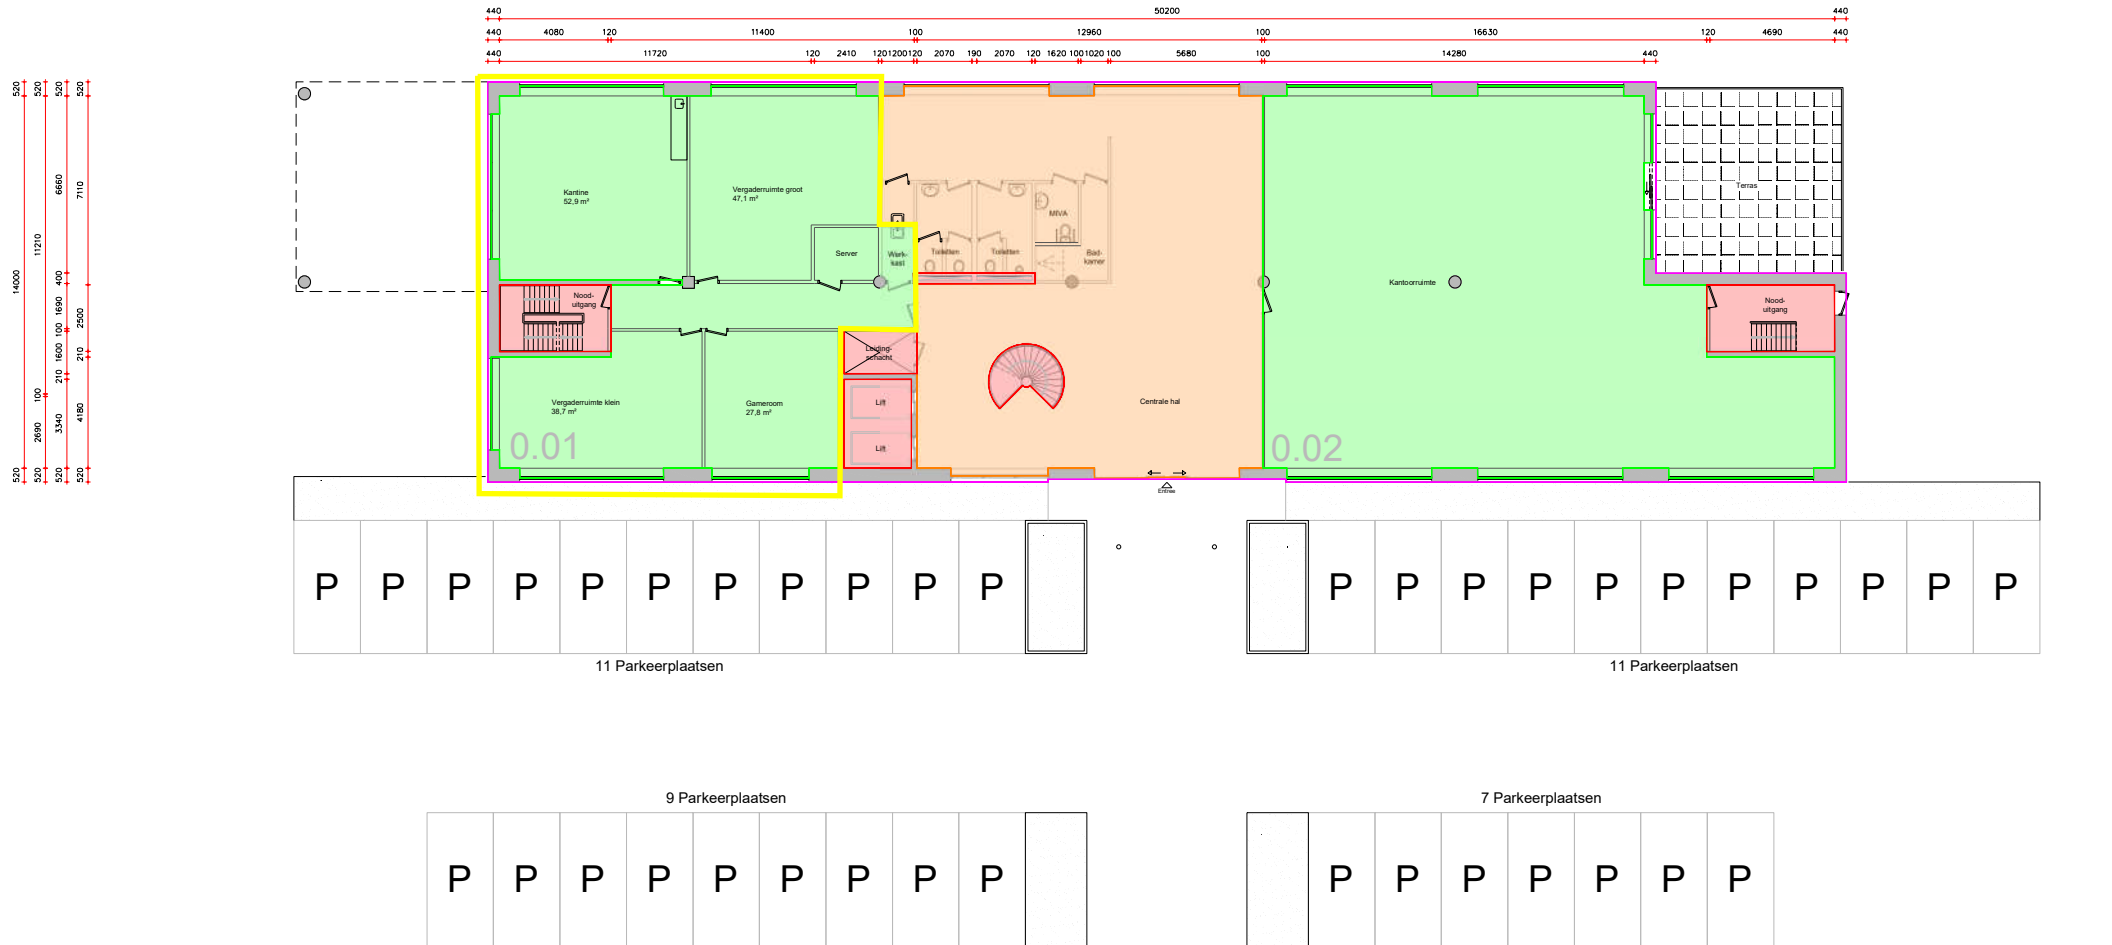


Renvooi	
	Dragende wanden (bepaald op basis van de dikte van de wand)
	Lichte scheidingswanden (bepaald op basis van de dikte van de wand)
	VVO Bedruksruimte
	VVO Algemene ruimte, gebouw niveau
	VVO Algemene ruimte, bouwlaag niveau
	Uitgesloten van VVO

OMSCHRIJVING	Uitwerking BVO en VVO complex, Beechavenue 30-50, Schiphol-Rijk	BA 0.02
OPDRACHTGEVER	Magnus Group	wij 1: 3-9-2020 (W)
VERDEPING	Begane grond + Parkeerdek	wij 2: ...
TEKENAAR	JF	wij 3: ...
SCHAAL	1:100	wij 4: ...
FORMAAT	A1	wij 5: ...
DATUM	10-03-2020	wij 6: ...

	EN Verkoop vlon Rode Willemsweg 47 1324PS Wormerveer Telefoon (075) 888 0383 E-mail info@enverkoopvlon.nl Internet www.enverkoopvlon.nl	Rubobank 1488.66.751 BTW 851.07.944 Bak 554.0003
--	--	--

Deze tekening blijft eigendom van EN Verkoop vlon en mag zonder haar schriftelijke toestemming niet worden gepubliceerd, verspreid of anderszins openbaar gemaakt worden. Het is niet toegestaan deze tekening te kopiëren, te verspreiden of anderszins openbaar te maken. 

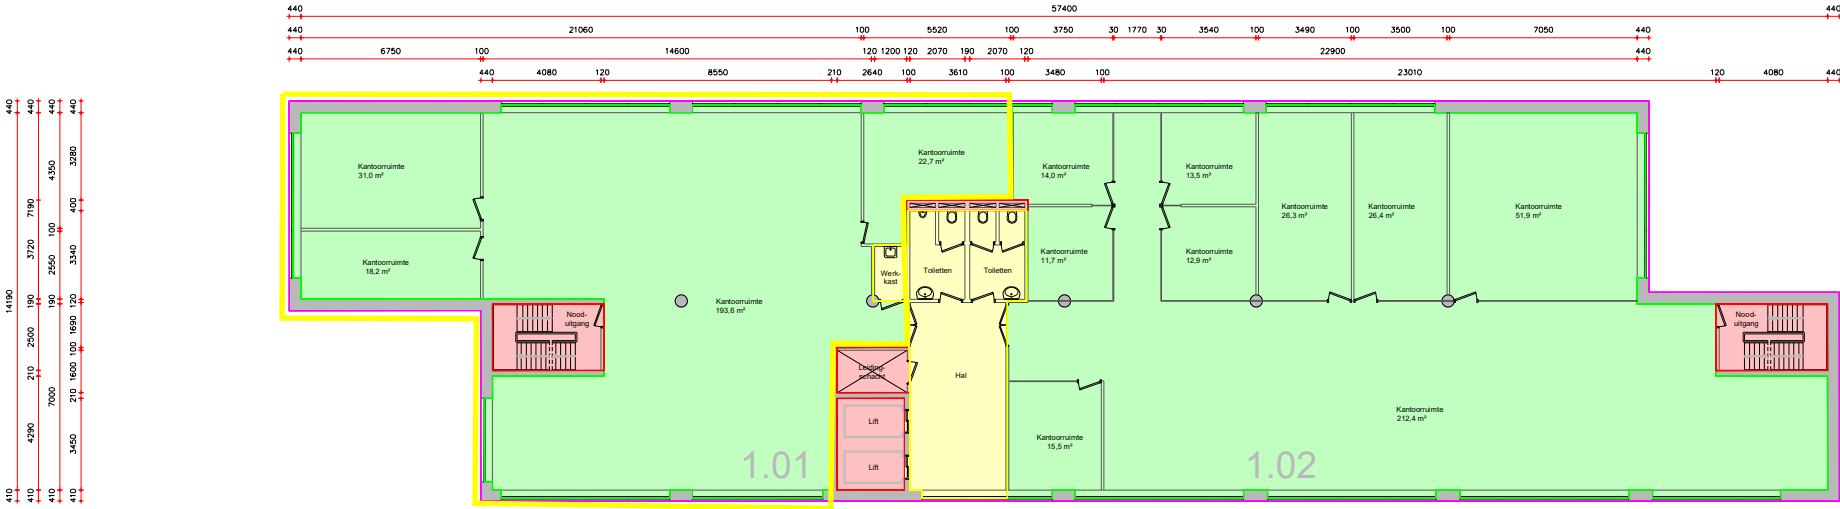


Renvooi	
	Dragende wanden (bepaald op basis van de dikte van de wand)
	Lichte scheidingswanden (bepaald op basis van de dikte van de wand)
	VVO Bedruksruimte
	VVO Algemene ruimte, gebouw niveau
	VVO Algemene ruimte, bouwlaag niveau
	Uitgesloten van VVO

OMSCHRIJVING	Uitwerking BVO en VVO complex, Beechavenue 30-50, Schiphol-Rijk	
OPDRACHTGEVER	Magnum Group	
VERDEPPING	1e verdieping	wij 1: 14-7-2020 (JP)
TEKENAAR	JF	wij 2: 3-9-2020 (JW)
SCHAAL	1:100	wij 3: 11-05-2021 (JP)
FORMAAT	A1	wij 4: 11-03-2022 (JP)
DATUM	10-03-2020	wij 5: ...
MEETCERTIFICAAT	B	wij 6: ...

	EN Verkoop veld	
	Rode Willemsweg 47	
	1312PS Wormerveer	
	Telefoon (075) 888 0383	
	Rabobank 1488.66.751	
	BTW 8517.07.94	
	Rabobank 1488.66.751	
	BTW 8517.07.94	

Deze tekening blijft eigendom van: 114 Verkoop veld en mag worden gebruikt voor schiedelijke bestemming, niet worden gepubliceerd, verspreid of anderszins openbaar gemaakt. Het is niet toegestaan deze tekening te kopiëren, te verspreiden of anderszins openbaar te maken. 

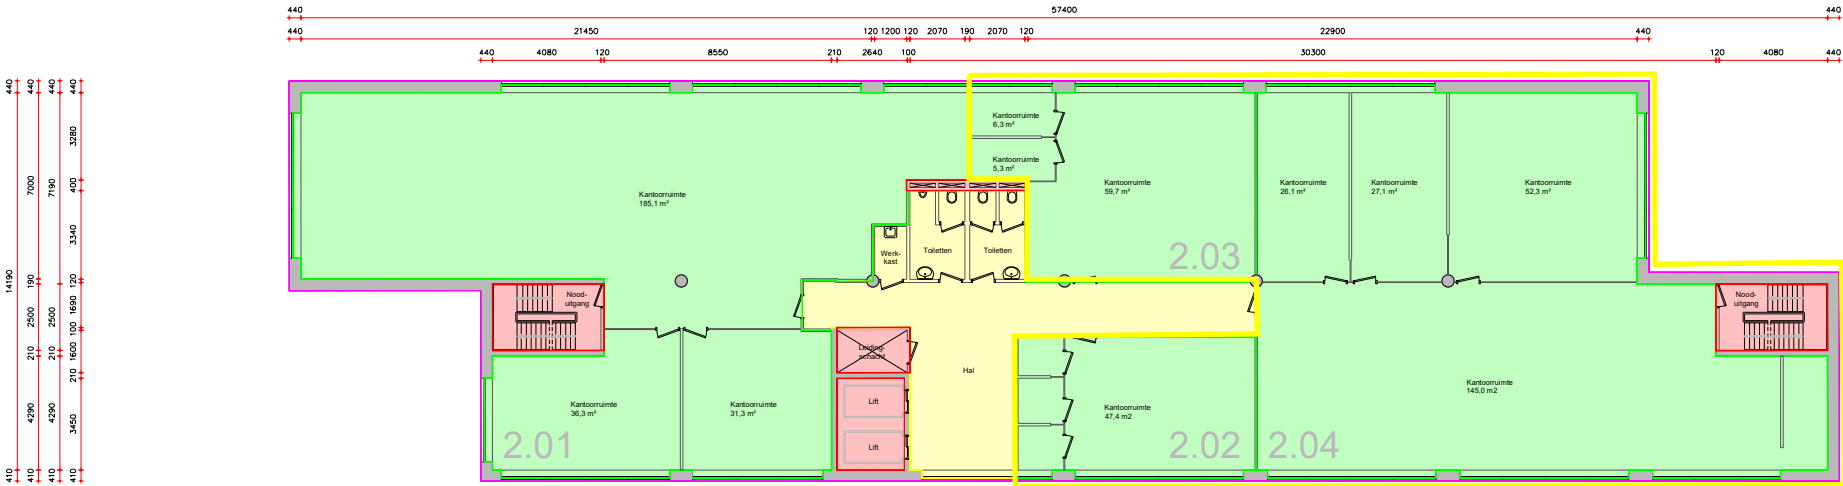


Renvooi	
	Dragende wanden (bepaald op basis van de dikte van de wand)
	Lichte scheidingswanden (bepaald op basis van de dikte van de wand)
	VVO Bedrijfsruimte
	VVO Algemene ruimte, gebouw niveau
	VVO Algemene ruimte, bouwlaag niveau
	Uitgesloten van VVO

OMSCHRIJVING	Uitwerking BVO en VVO complex, Beechavenue 30-50, Schiphol-Rijk	BA 2.02
OPDRACHTGEVER	Magnus Group	wij 1: 5-3-2021
VERDEPPING	2e verdieping	wij 2: 11-03-2022 (JF)
TEKENAAR	JF	wij 3: ...
SCHAAL	1:100	wij 4: ...
FORMAAT	A1	wij 5: ...
DATUM	10-03-2020	wij 6: ...
MEETCERTIFICAAT	B	

EN Vastgoed visioen Rozette Willemannweg 47 1324PS Wormerveer	Telefoon (075) 888 0383 E-mail info@vastgoedvisioen.nl Internet www.vastgoedvisioen.nl	Rubobank 1488.66.751 BTW B517.07.944 Bik 5541003
--	---	---

Deze tekening blijft eigendom van: TNA Vastgoed visioen en mag zonder haar schriftelijke toestemming niet worden gepubliceerd, verspreid of anderszins openbaar gemaakt worden. Het is niet toegestaan deze tekening te kopiëren, te verspreiden of anderszins openbaar te maken. 

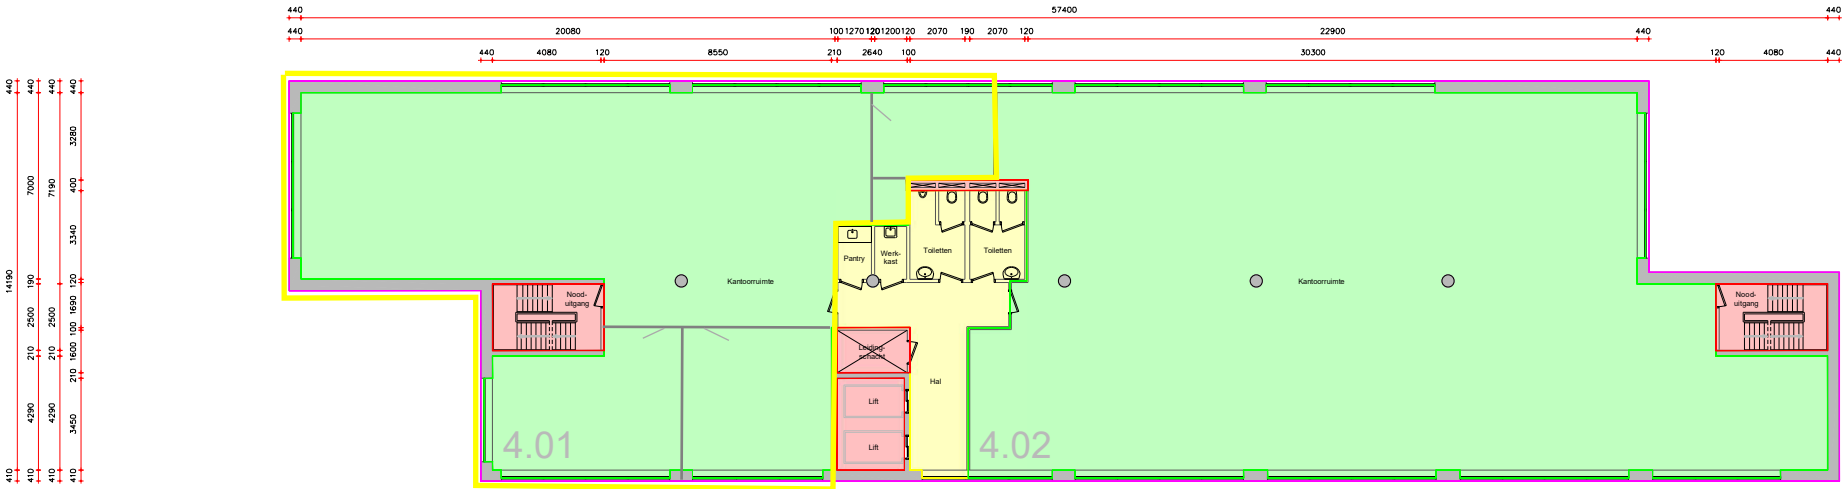

Renvooi	
	Dragende wanden (bepaald op basis van de dikte van de wand)
	Lichte scheidingswanden (bepaald op basis van de dikte van de wand)
	VVO Bedruisruimte
	VVO Algemene ruimte, gebouw niveau
	VVO Algemene ruimte, bouwlaag niveau
	Uitgesloten van VVO

OMSCHRIJVING	Uitwerking BVO en VVO complex, Beechavenue 30-50, Schiphol-Rijk	BA 4.02
OPDRACHTGEVER	Magnus Group	
VERDEPPING	4e verdieping	wij 1: ...
TEKENAAR	JT	wij 2: ...
SCHAAL	1:100	wij 3: ...
FORMAAT	A1	wij 4: ...
DATUM	10-03-2020	wij 5: ...
MIETCERTIFICAAT	1	wij 6: ...

	EN Verstoed velen	Rubobank 1488.66.751
	Rozde Wldmanweg 47	BTW 8517.07.94
	13100, Wormerveer	Bak 5541003
Telefoon (075) 888 0383		

Deze tekening blijft eigendom van: EN Verstoed velen en mag worden naar schriftelijke toestemming niet worden gepubliceerd, verspreid of anderszins openbaar gemaakt. Het is niet toegestaan deze tekening te kopiëren, te verspreiden of anderszins openbaar te maken. 