



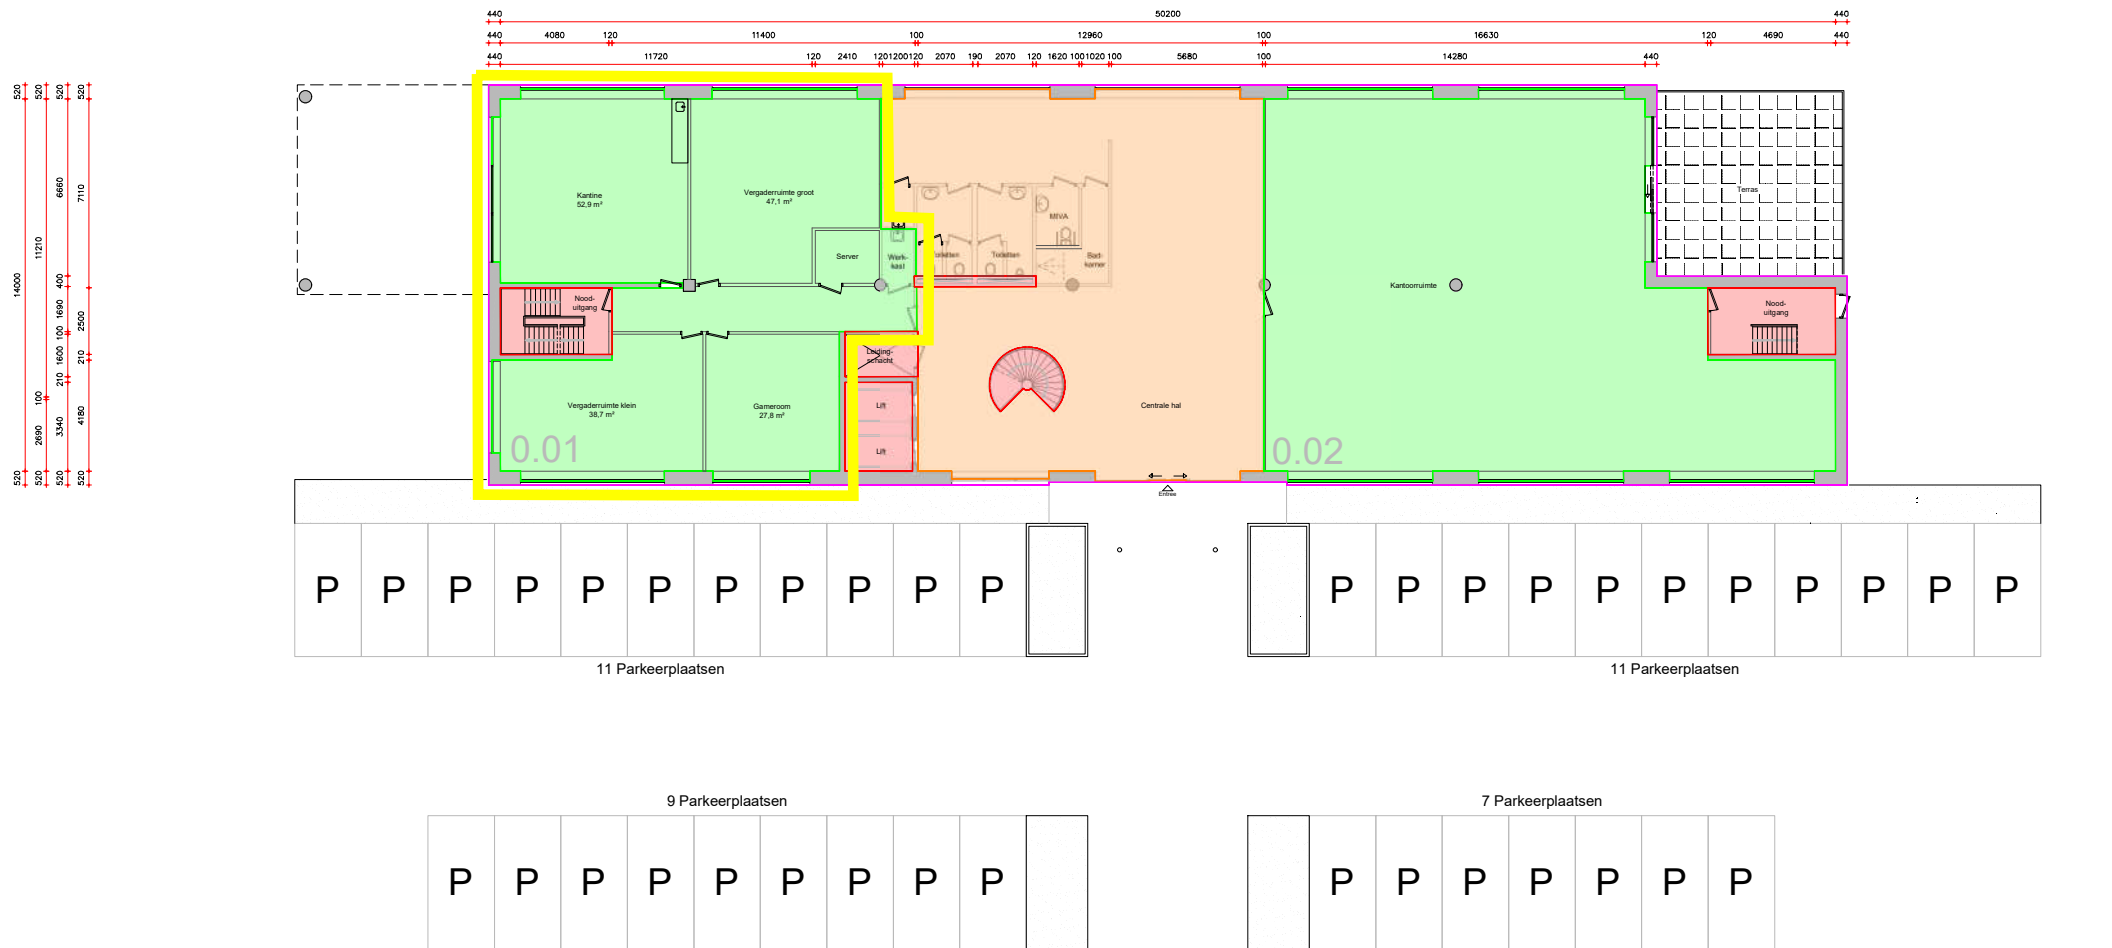

OMSCHRIJVING	Luitwerking BVD en VVO complex, Beechavenue 30-50, Schiphol-Rijk	BA 0.02
OPDRACHTGEVER	Magnus Group	wijz 1: 1-9-2020 (JW)
VERDEPING	Begane grond + Parkeerdek	wijz 2: ...
TEKENAAR	JF	wijz 3: ...
SCHAA	1:100	wijz 4: ...
FORMAAT	A1	wijz 5: ...
DATUM	10-03-2020	wijz 6: ...
MIETCERTIFICAAT	A	
EN Verkegnd velen	Rode Wldemanweg 47 1323PS Wormerveer	Rubobank 1488.66.751 BTW 8511.07.944 Kak 5541003
Telefoon	(075) 888 0383	

Deze tekening blijft eigendom van TNA Verkegnd velen en mag onder geen schriftelijke toestemming niet worden gepubliceerd, verspreid of anderszins openbaar gemaakt worden. Het is niet toegestaan deze tekening te kopiëren, te verspreiden of anderszins openbaar te maken. 

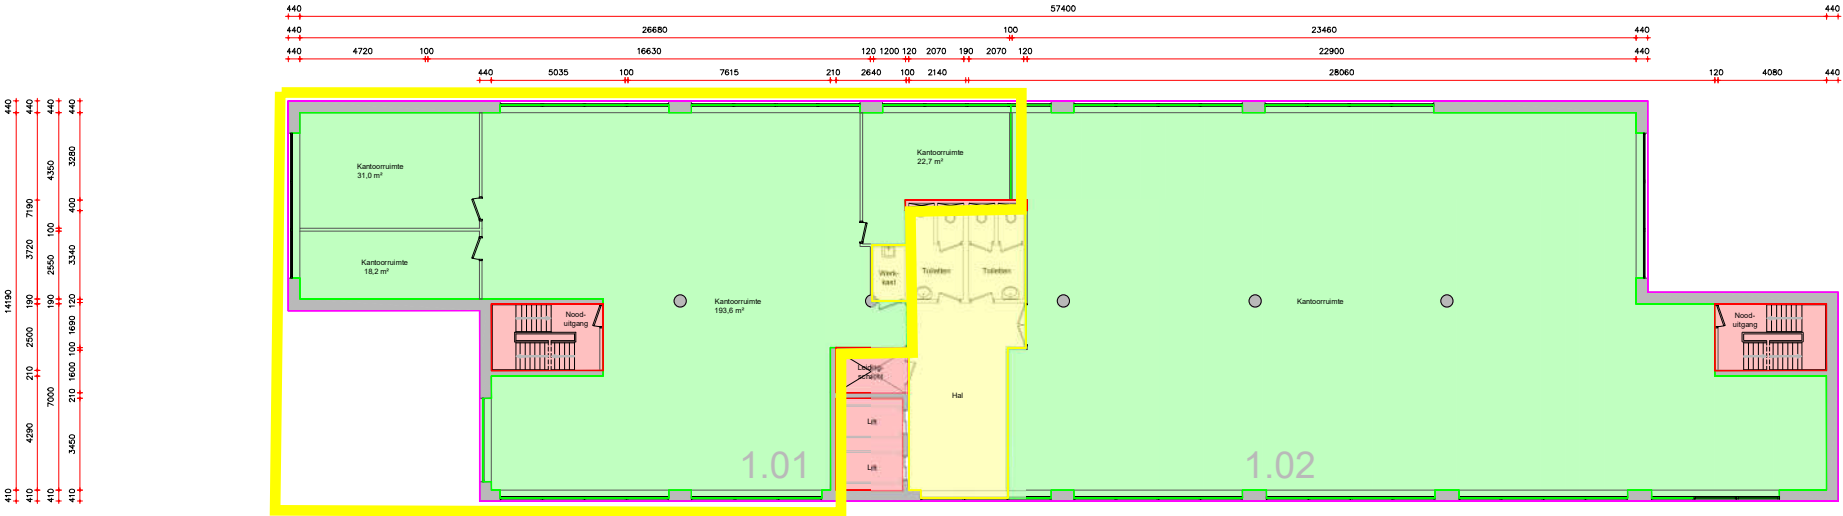


Renvooi	
Dragende wanden (bepaald op basis van de dikte van de wand)	
Lichte scheidingswanden (bepaald op basis van de dikte van de wand)	
VVO Bedrijfsruimte	
VVO Algemene ruimte, gebouw niveau	
VVO Algemene ruimte, bouwlaag niveau	
Uitgesloten van VVO	

OMSCHRIJVING	Luitwerking BVO en VVO complex, Beechavenue 30-50, Schiphol-Rijk	BA 1.02
OPDRACHTGEVER	Magnum Group	
VERDEPPING	1e verdieping	wij 1: 14-7-2020 (P)
TEKENAAR	JF	wij 2: 19-9-2020 (P)
SCHAAL	1:100	wij 3: -
FORMAAT	A1	wij 4: -
DATUM	10-03-2020	wij 5: -
MIETCERTIFICAAT	A	wij 6: -

EN Verkeerd velen	Robuust 1488.66.751
Rode Willemsaanweg 47	BTW 8511.07.944
1531PS Wormerveer	Kvk 5541003
Telefoon (075) 888 0383	

Deze tekening blijft eigendom van EN Verkeerd velen en mag zonder haar schriftelijke toestemming niet worden gepubliceerd, verspreid of anderszins openbaar gemaakt worden. Het is niet toegestaan deze tekening te kopiëren, te verspreiden of anderszins openbaar te maken. 

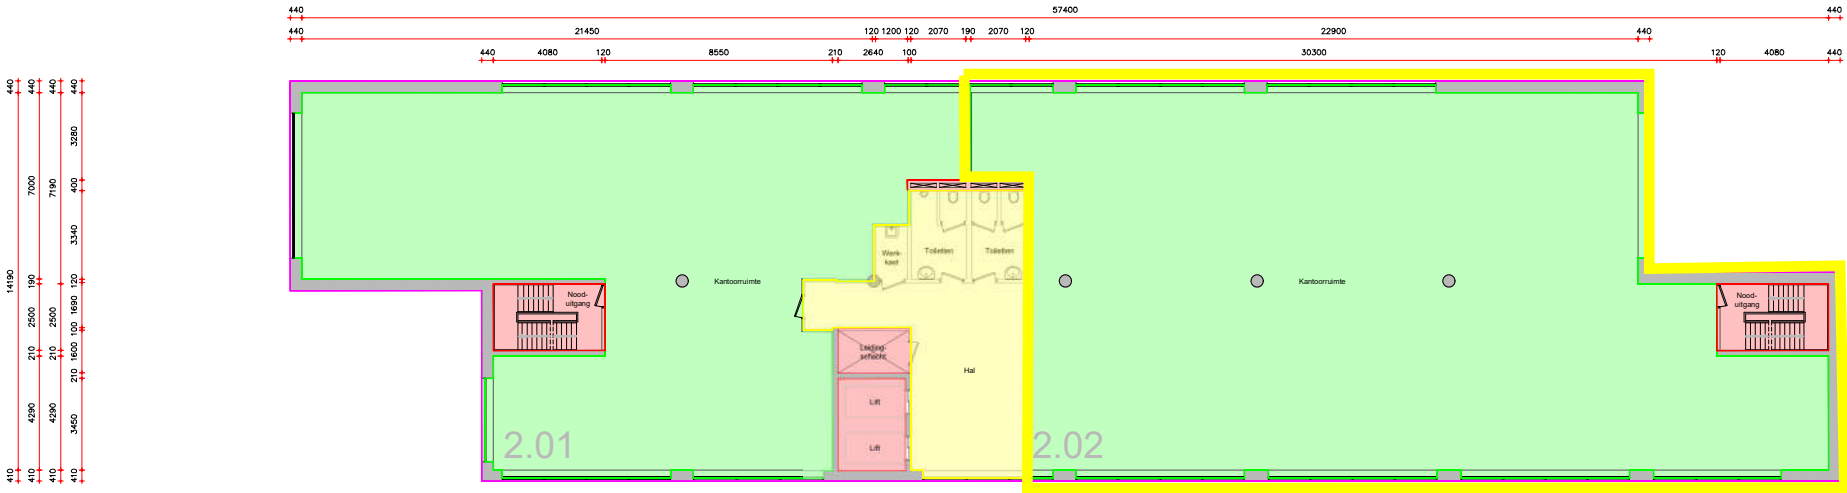


Renvooi	
	Dragende wanden (bepaald op basis van de dikte van de wand)
	Lichte scheidingswanden (bepaald op basis van de dikte van de wand)
	VVO Bedrijfsruimte
	VVO Algemene ruimte, gebouw niveau
	VVO Algemene ruimte, bouwlaag niveau
	Uitgesloten van VVO

OMSCHRIJVING	Luitwerking BVD en VVO complex, Beechavenue 30-50, Schiphol-Rijk	BA 2.02
OPDRACHTGEVER	Magnus Group	wij 2: ...
VERDEPPING	2e verdieping	wij 3: ...
TEKENAAR	J.P.	wij 4: ...
SCHAAL	1:100	wij 5: ...
FORMAAT	A1	wij 6: ...
DATUM	10-03-2020	
MIETCERTIFICAAT	A	

	EN Vastgoed vision	Rubobank 1488.66.751
	Ronde Wildemanweg 47	BTW 8517.07.944
	1533PS Wormerveer	Kvk 55431033
	Telefoon (075) 888 0383	
	E-mail info@renvatgoedvision.nl	
	Internet www.renvatgoedvision.nl	

Deze tekening blijft eigendom van EN Vastgoed vision en mag zonder haar schriftelijke toestemming niet worden gepubliceerd, verspreid of anderszins openbaar gemaakt worden. Het is niet toegestaan deze tekening of de inhoud daarvan te kopiëren, te verspreiden of anderszins openbaar te maken. 

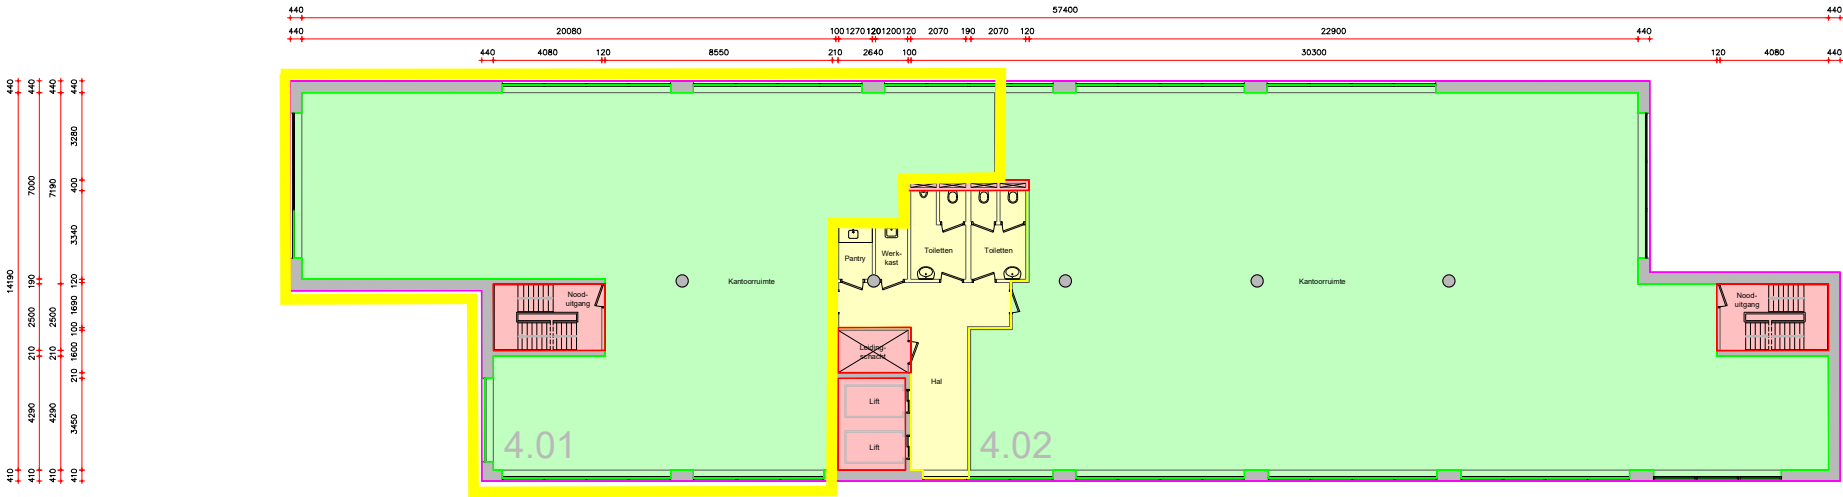

Renvooi	
	Dragende wanden (bepaald op basis van de dikte van de wand)
	Lichte scheidingswanden (bepaald op basis van de dikte van de wand)
	VVO Bedrijfsruimte
	VVO Algemene ruimte, gebouw niveau
	VVO Algemene ruimte, bouwlaag niveau
	Uitgesloten van VVO

OMSCHRIJVING	Luitwerking BVD en VVO complex, Beechavenue 30-50, Schiphol-Rijk	BA 4.02
OPDRACHTGEVER	Magnus Group	wijf 1: ...
VERDEPING	4e verdieping	wijf 2: ...
TEKENAAR	JF	wijf 3: ...
SCHAAL	1:100	wijf 4: ...
FORMAAT	A1	wijf 5: ...
DATUM	10-03-2020	wijf 6: ...
MIETCERTIFICAAT	A	

	EN Vastgoed vision	Rubobank 1488.66.751
	Ronde Willemslaanweg 47	BTW 8517.07.944
	1533PS Wormerveer	Kvk 55431033
	Telefoon (075) 888 0383	
	E-mail info@renvatgoedvision.nl	
	Internet www.renvatgoedvision.nl	

Deze tekening blijft eigendom van EN Vastgoed vision en mag zonder haar schriftelijke toestemming niet worden gepubliceerd, verspreid of anderszins openbaar gemaakt worden. Het is niet toegestaan deze tekening te kopiëren, te verspreiden of anderszins openbaar te maken. 